


- 市电1电源指示

市电2电源指示

市电1合闸指示

市电2合闸指示

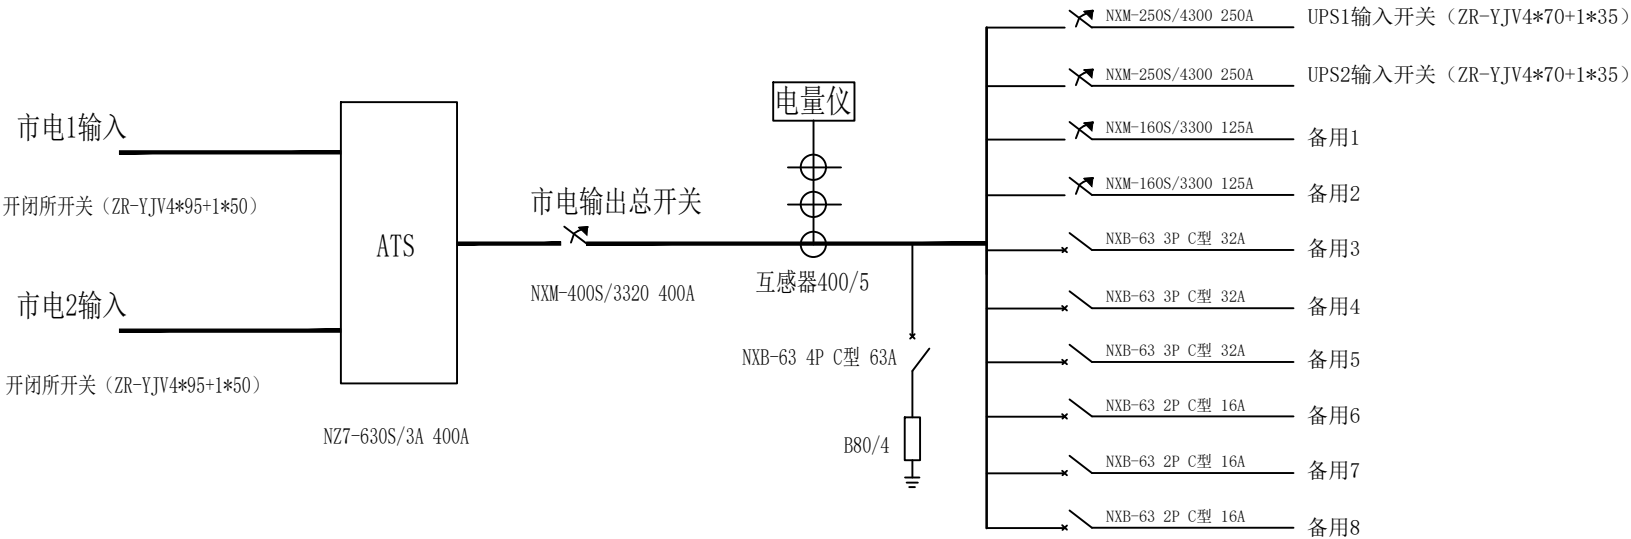

外接铜排部分示意			
1	市电1接入		N
			PE
2	市电2接入		N
			PE

项目名称			配电柜尺寸		W800*H2000*D1000				
①			名称	市电柜 一次系统图	数量				
②									
③									
设计		标准化	编码		第	张 共 张			
制图		审 定							
校核		批 准							
工 艺		日 期							
 石家庄流畅电子科技有限公司									