


市电1电源指示

市电2电源指示

市电1合闸指示

市电2合闸指示

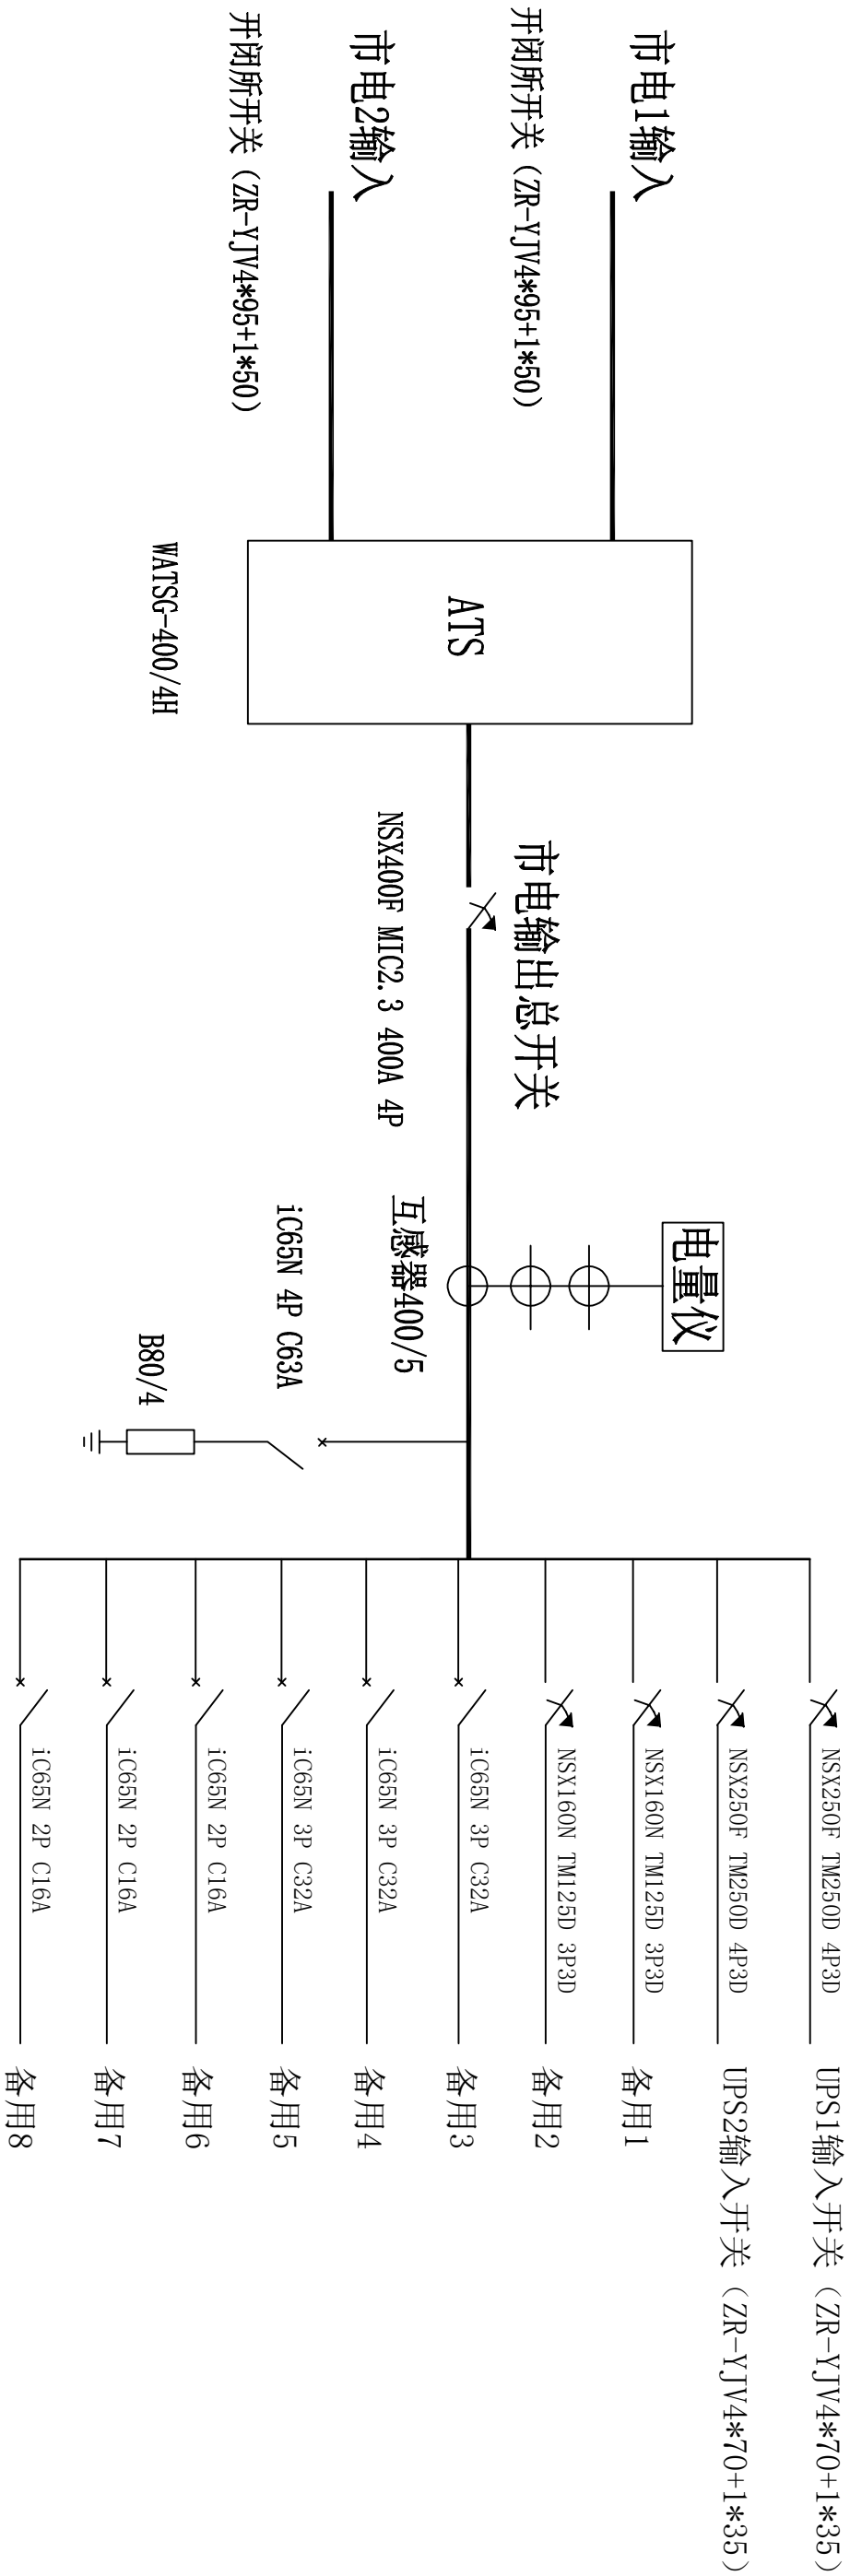

外接铜排部分示意			
1	市电1接入		N PE
2	市电2接入		N PE

项目名称	配电柜尺寸	名称	数量
①		市电柜	
②		一次系统图	
③		设计	第 张 共 张
		校核	
		工艺	

石家庄流畅电子科技有限公司