



- ☐ UPS1 输出电源指示
- ☐ UPS2 输出电源指示
- ☐ UPS1 输出合闸指示
- ☐ UPS2 输出合闸指示

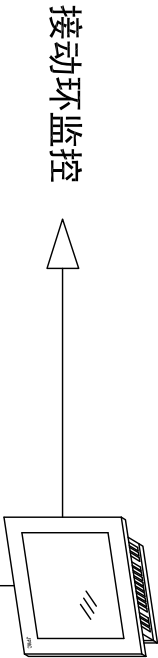

接动环监控

RS485内通讯总线

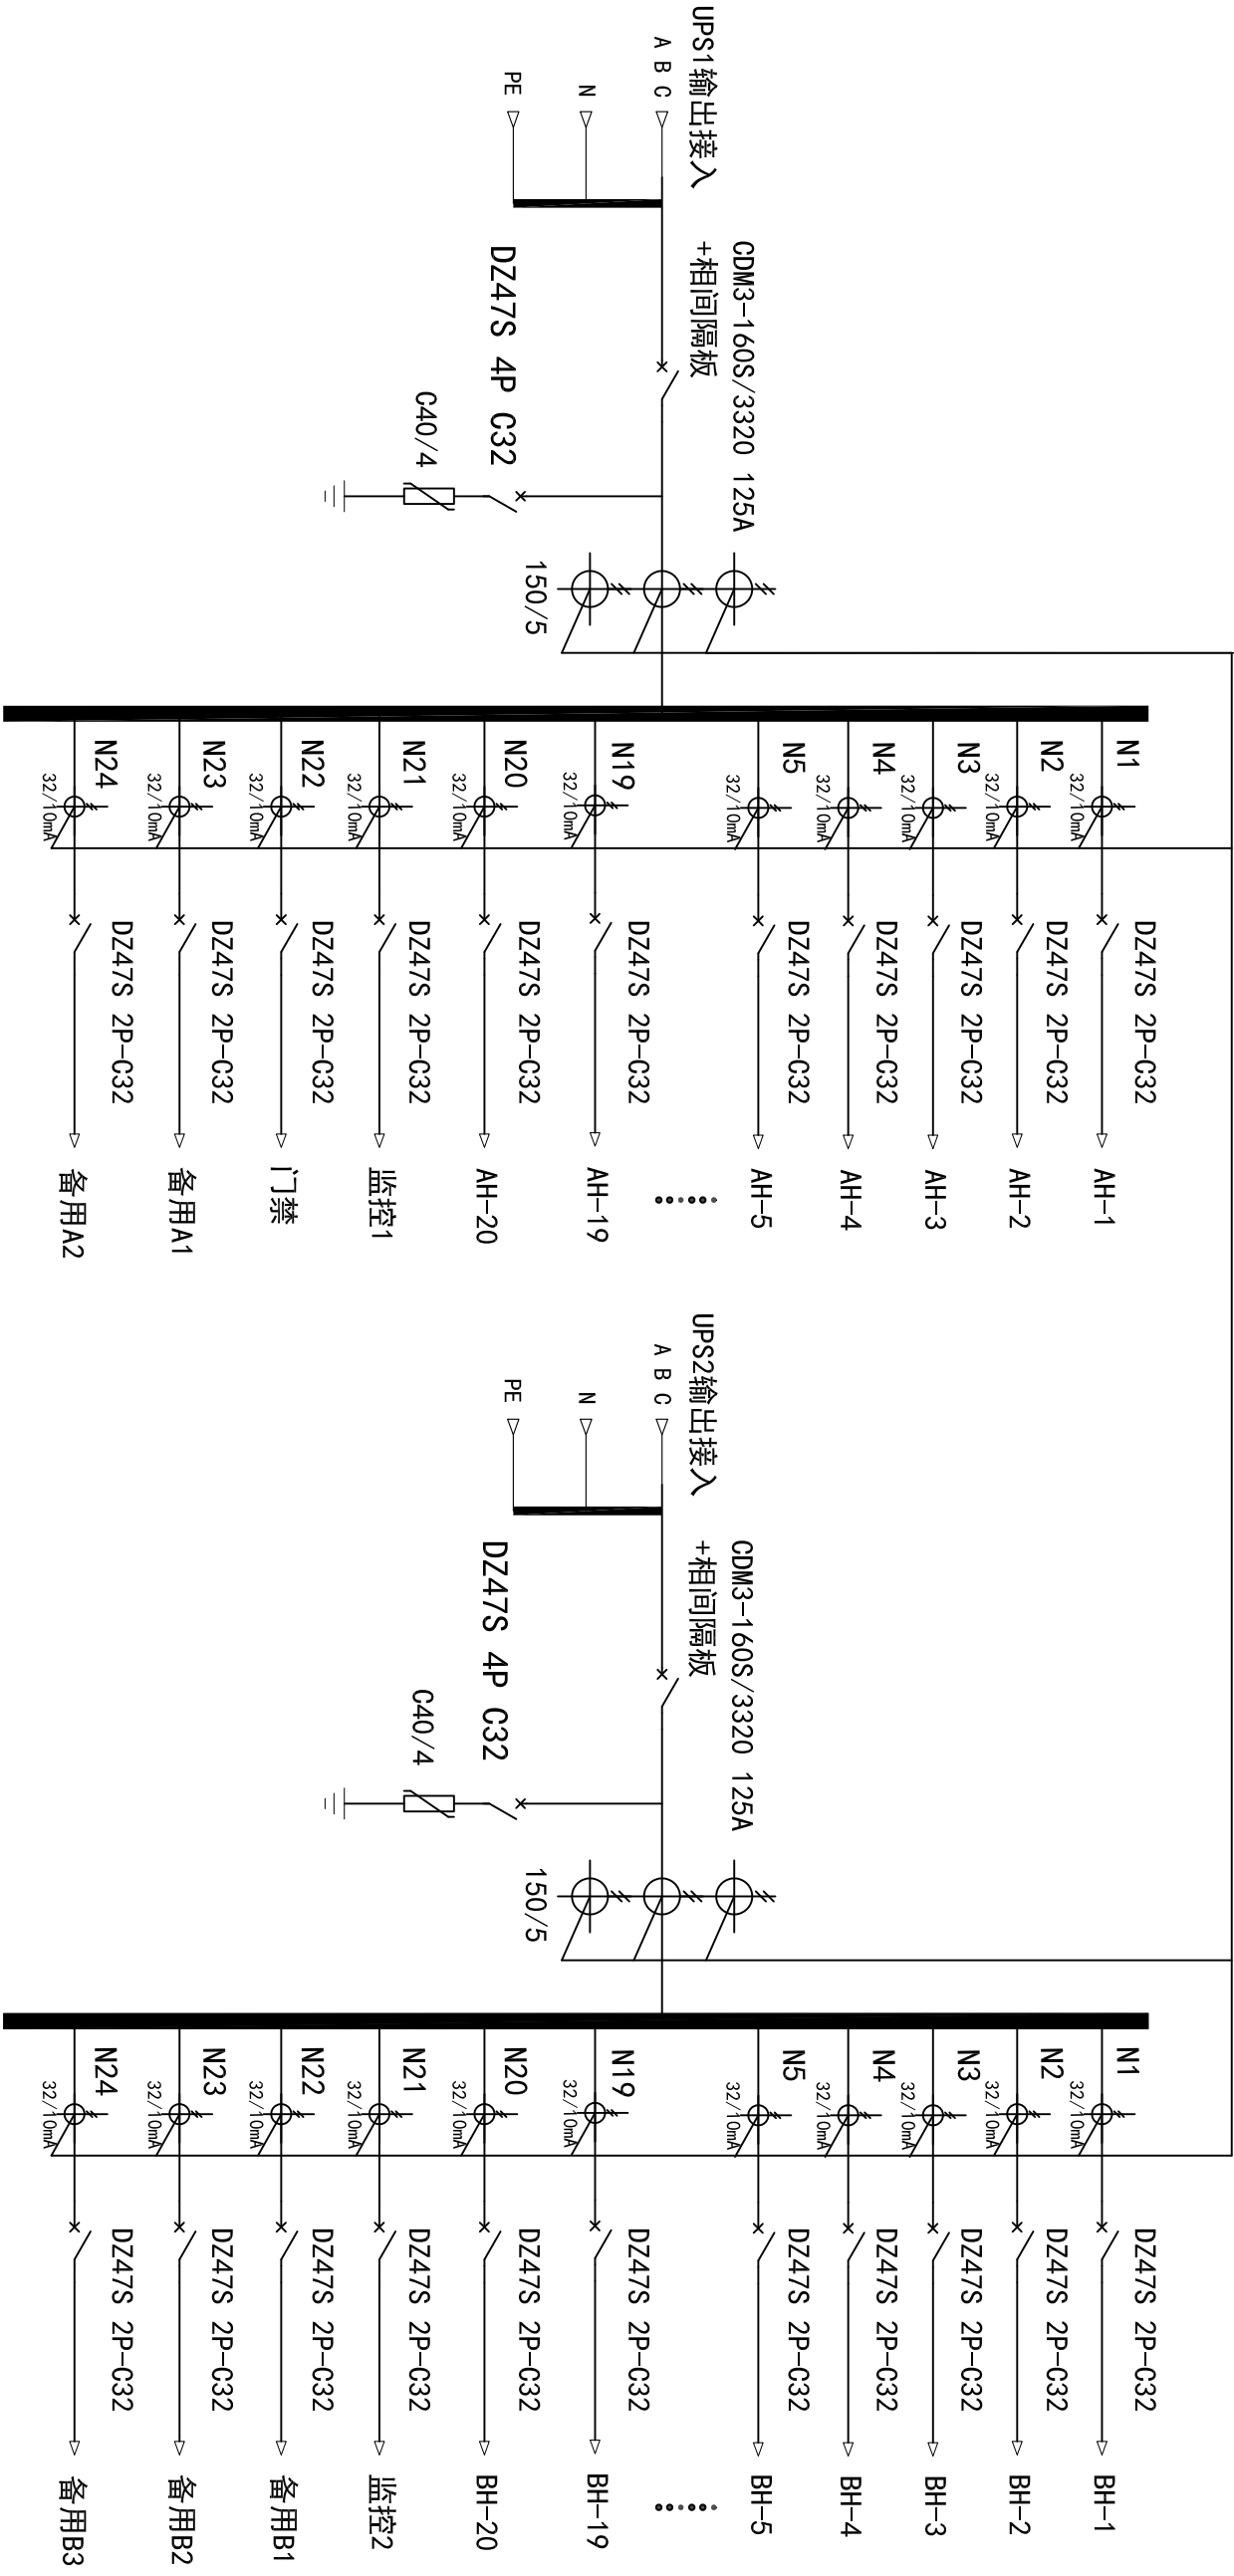

外接铜排部分示意

1	UPS1 输出接入	N	PE
2	UPS2 输出接入	N	PE

注：后甩端子

项目名称		配电柜尺寸		W600*H2000*D1200	
①		名称	专用机房精密列头柜	数量	
②		设计	标准化	审核	
③		制图	标准	批准	
		校核	日期		
		编码		第	张 共 张
		石家庄流畅电子科技有限公司			