



- ☐
- UPS1输出电源指示
- ☐
- UPS2输出电源指示
- ☐
- UPS1输出合闸指示
- ☐
- UPS2输出合闸指示

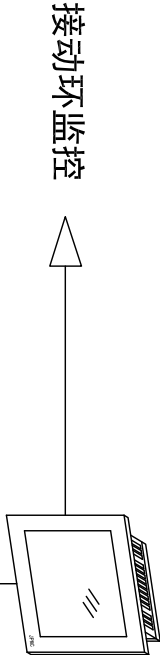

RS485内通讯总线

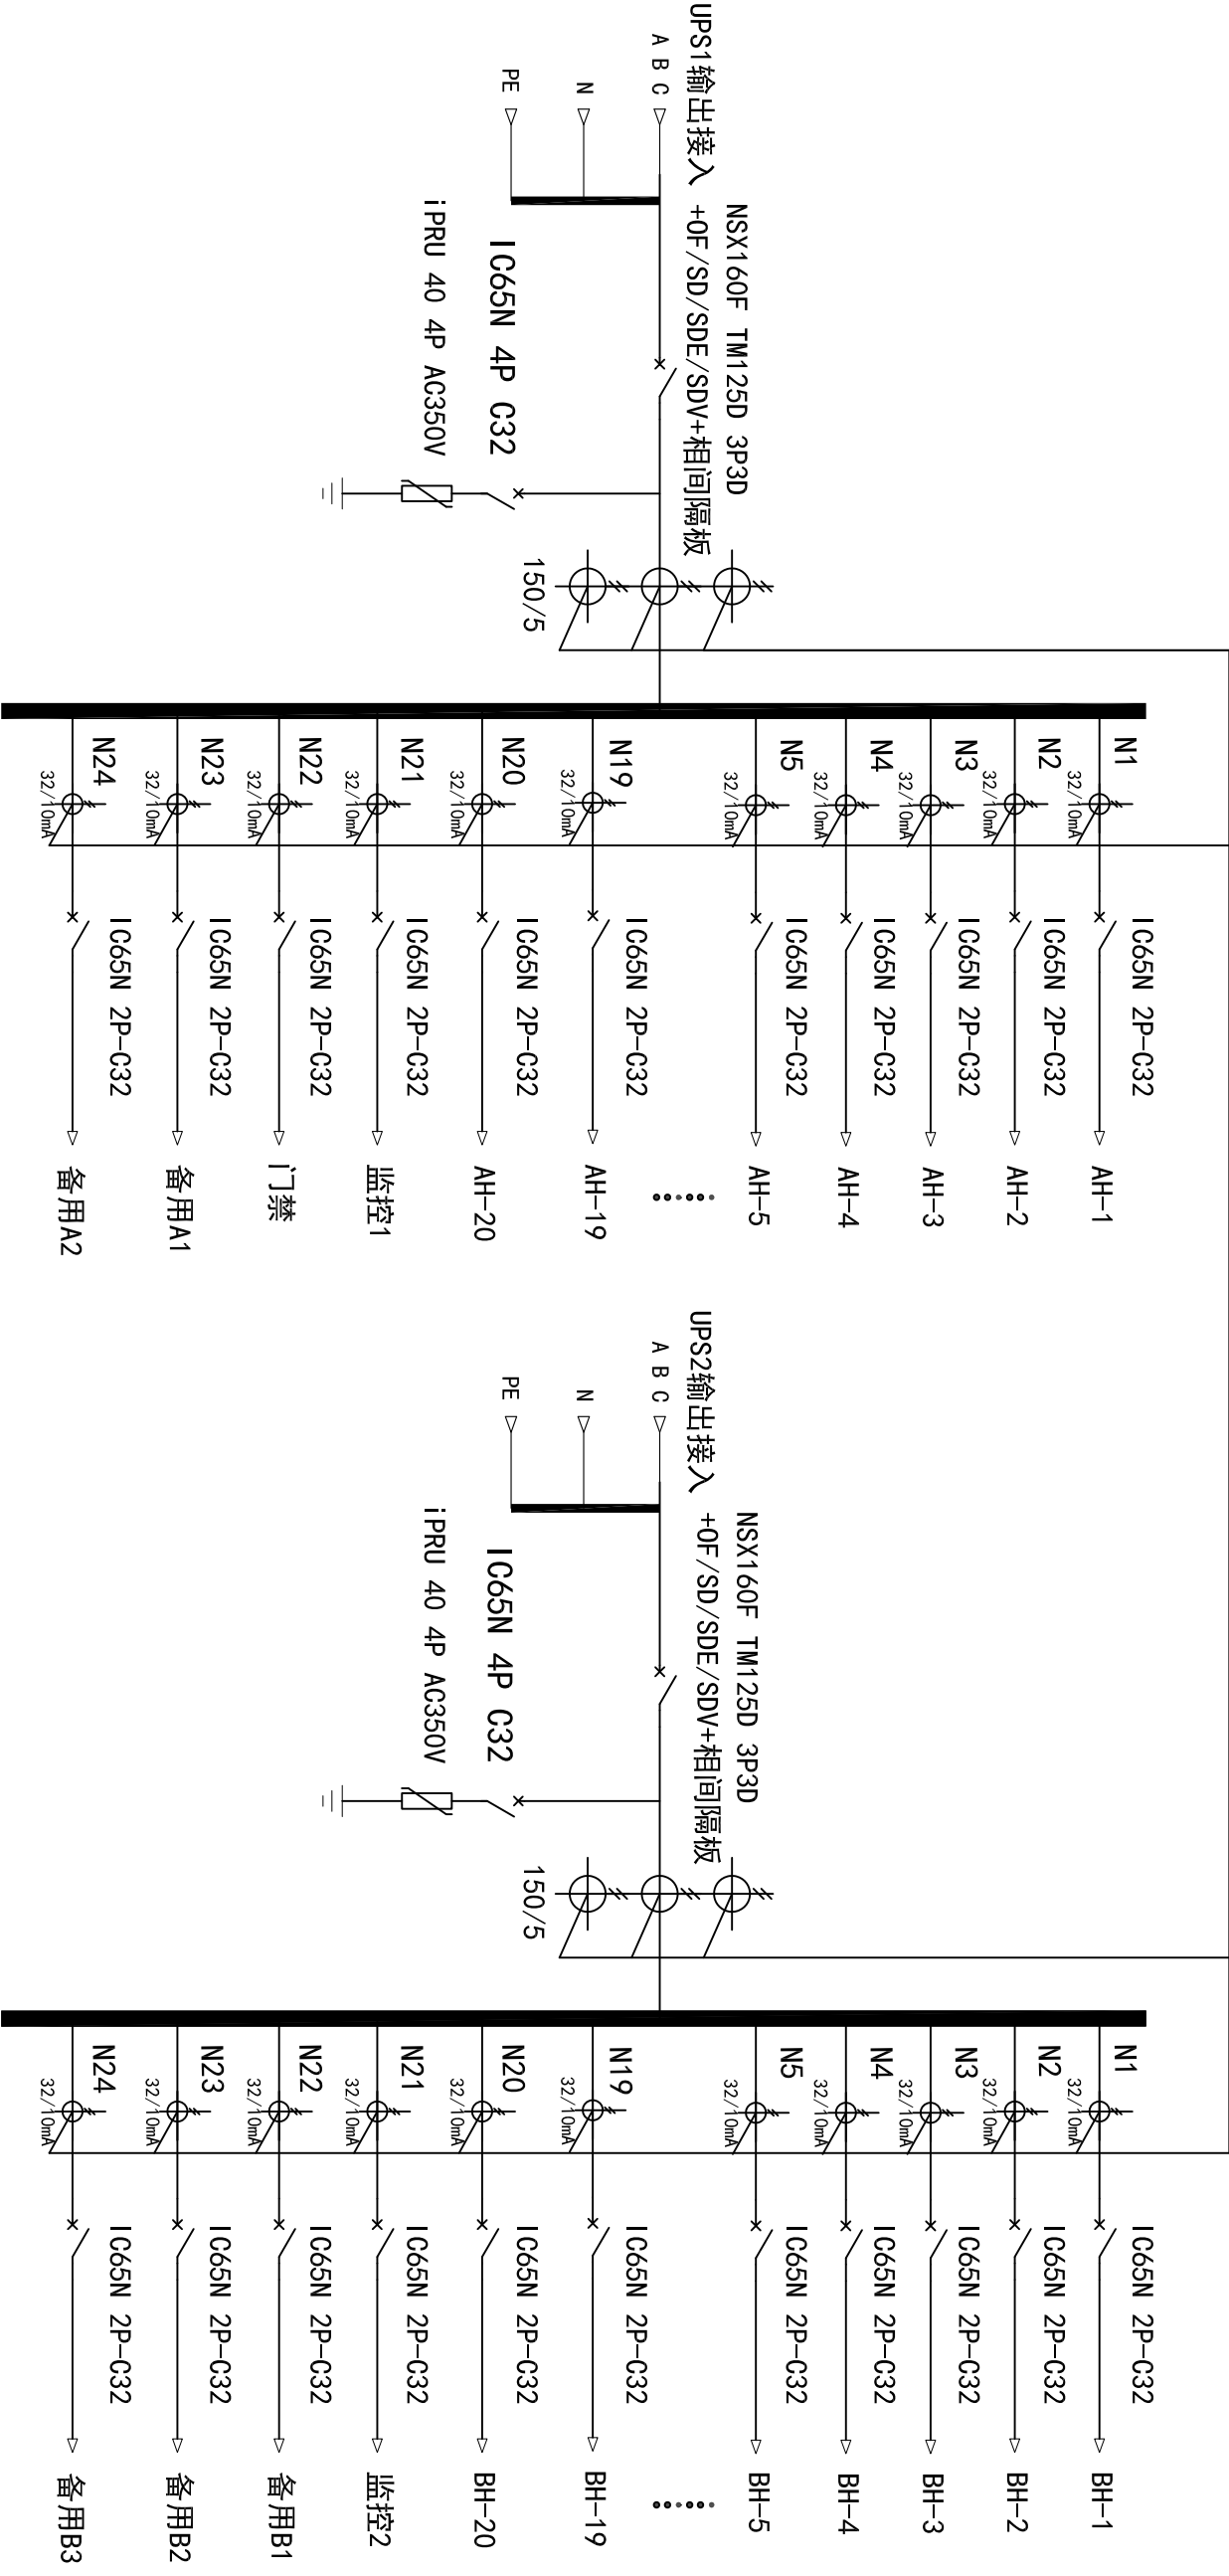

外接铜排部分示意	
1 UPS1输出接入	N PE
2 UPS2输出接入	N PE

注：后甩端子

项目名称		配电柜尺寸		W600*H2000*D1200	
①		名称	专用机房精密列头柜	数量	
②		③		设计	标准
				制图	审核
				校核	日期
				工艺	
石家庄流畅电子科技有限公司					