


- ☒ UPS电源指示
- ☒ 市电电源指示
- ☒ UPS合闸指示
- ☒ 市电合闸指示

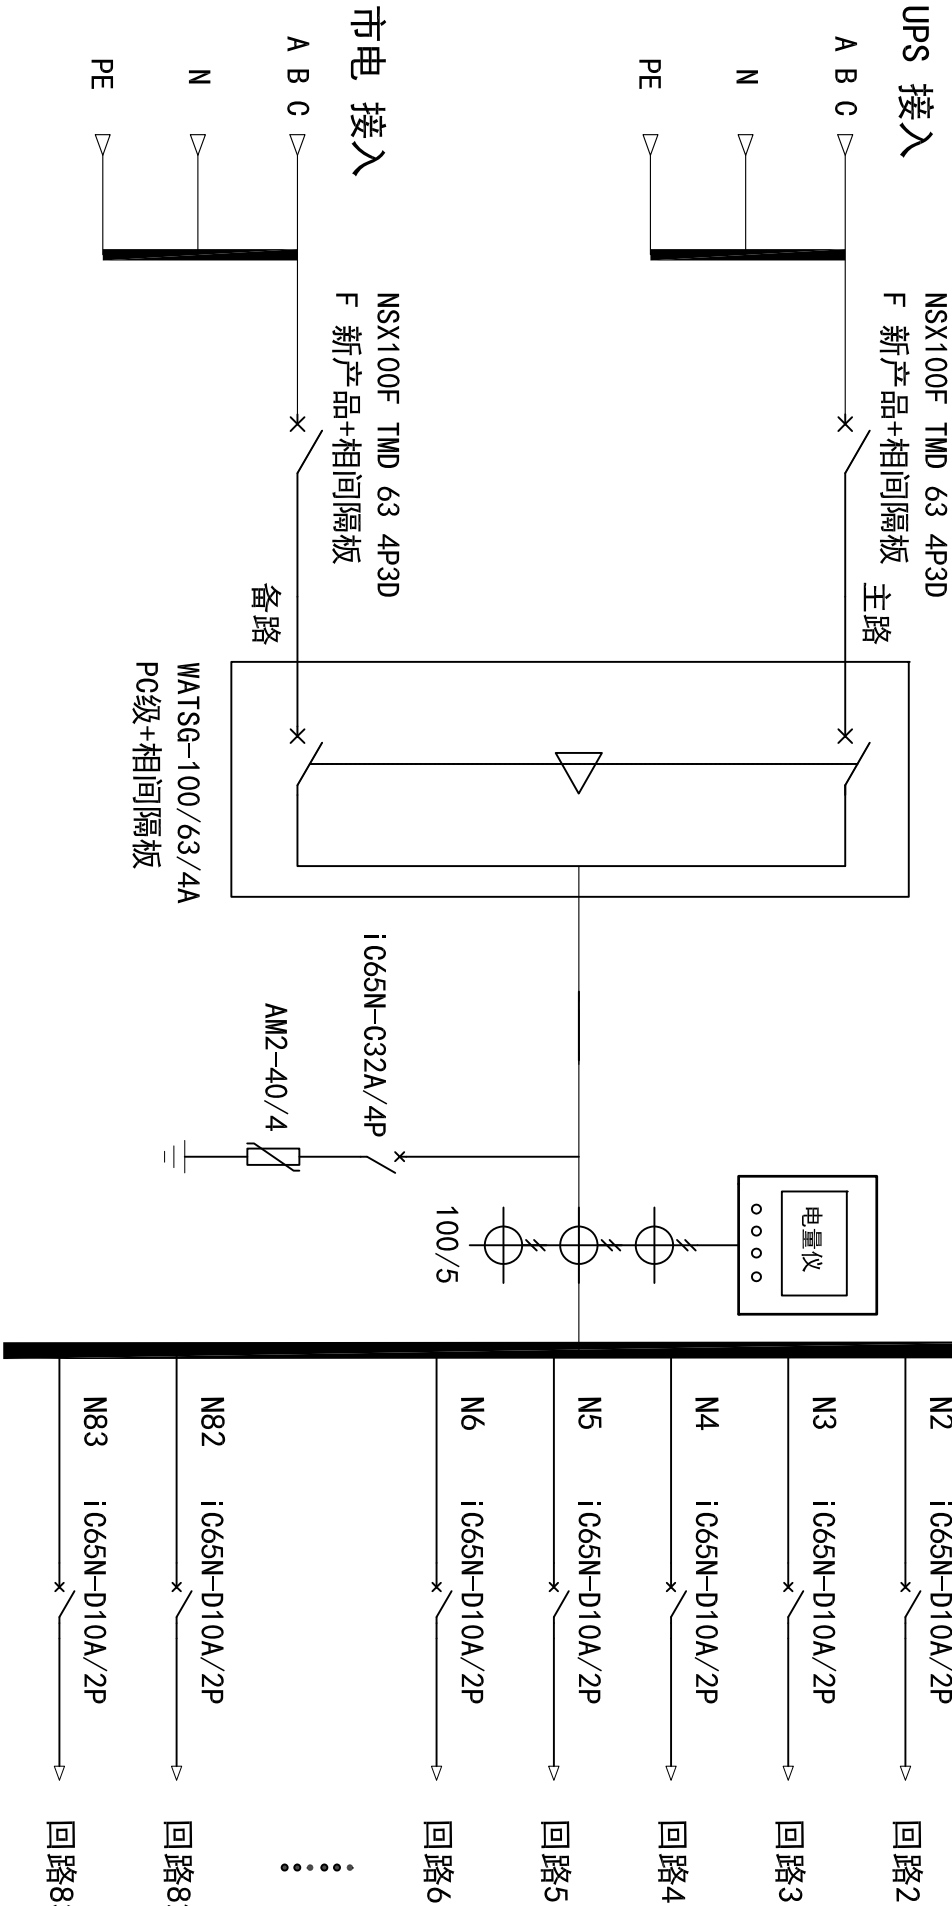

外接铜排部分示意			
1	UPS 接入		N
			PE
2	市电 接入		N
			PE

项目名称		配电柜尺寸		W1000*H2000*D400	
①		名称	配电柜一次系统图	数量	
②		设计			
③		校核			
		标准化	审定	批准	
		日期			

流 畅 通 天 下

石家庄流畅电子科技有限公司

第 张 共 张