


市电1电源指示 市电2电源指示
市电1合闸指示 市电2合闸指示

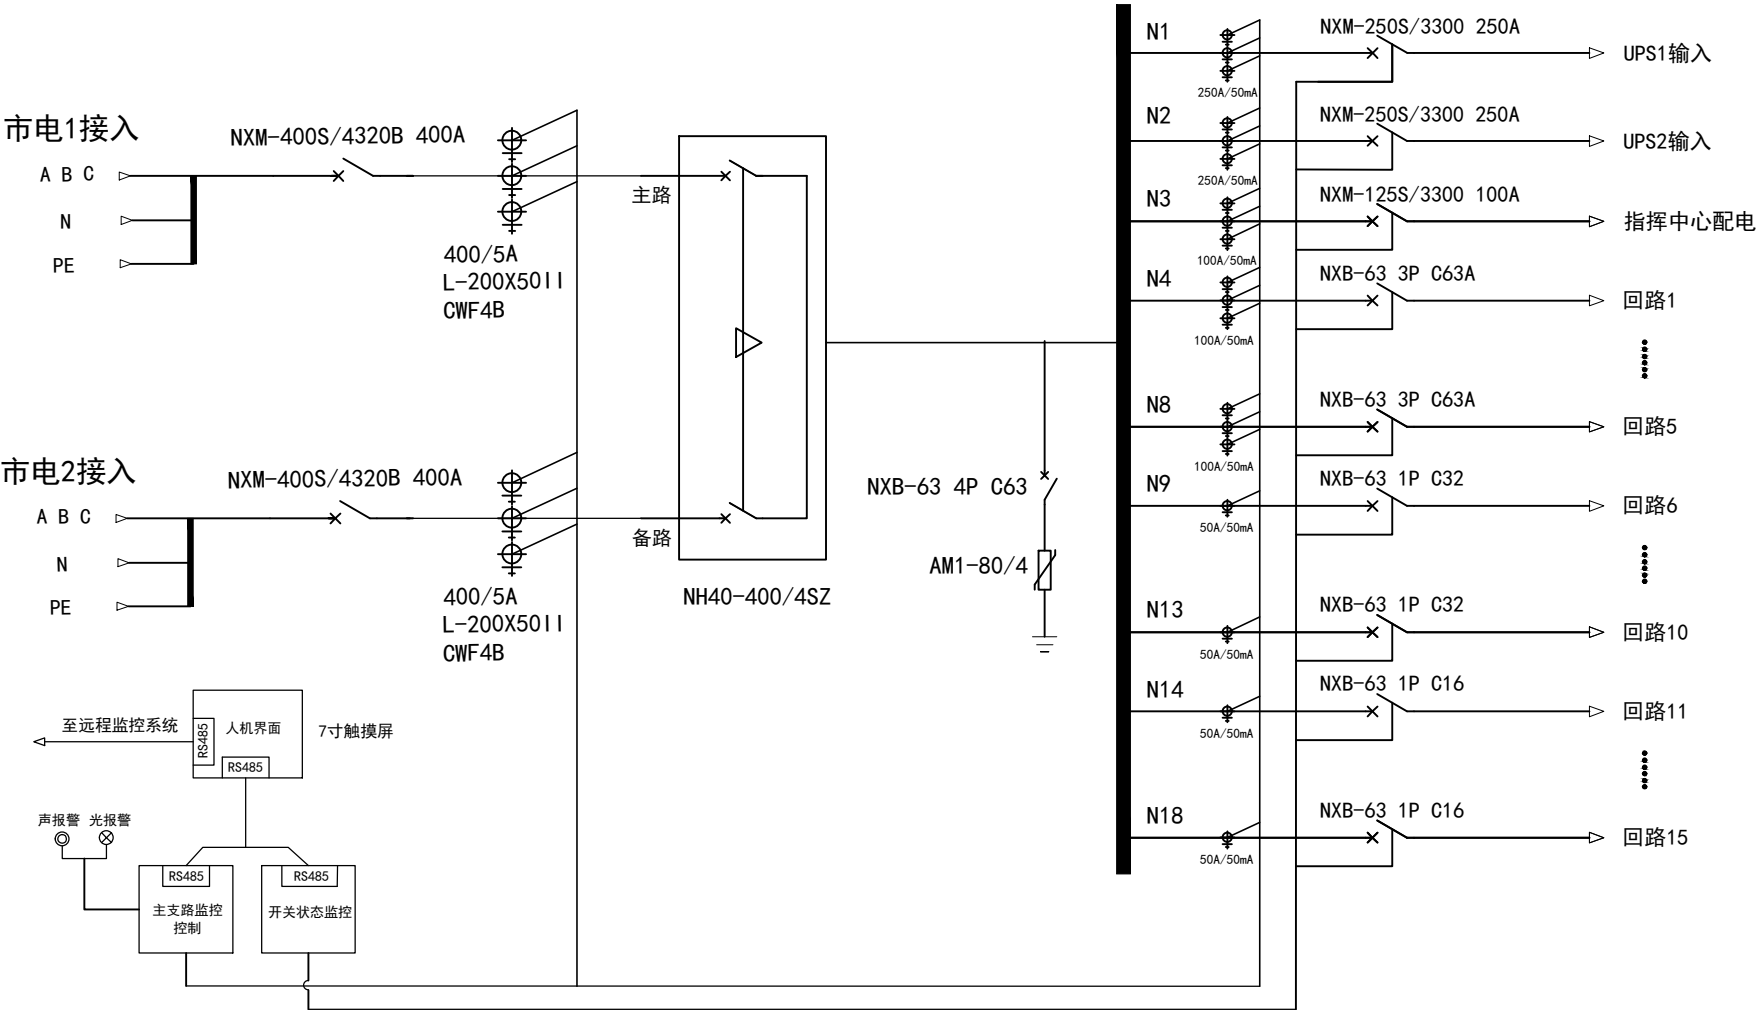

外接铜排部分示意		
1	市电1接入	N PE
1	市电2接入	N PE

畅通天下 流结百年	项目名称			配电柜尺寸		W800*H2000*D800	
	①				名称	ATS精密配电柜	数量
	②					一次系统图	
	③				编码		第 张 共 张
	设计		标准化		石家庄流畅电子科技有限公司 LICHUANG		
	制图		审定				
校核			批准				
工艺			日期				