

- ⊗

市电电源指示


⊗

市电合闸指示
- ⊗

UPS1输出合闸指示

⊗

UPS2输出合闸指示

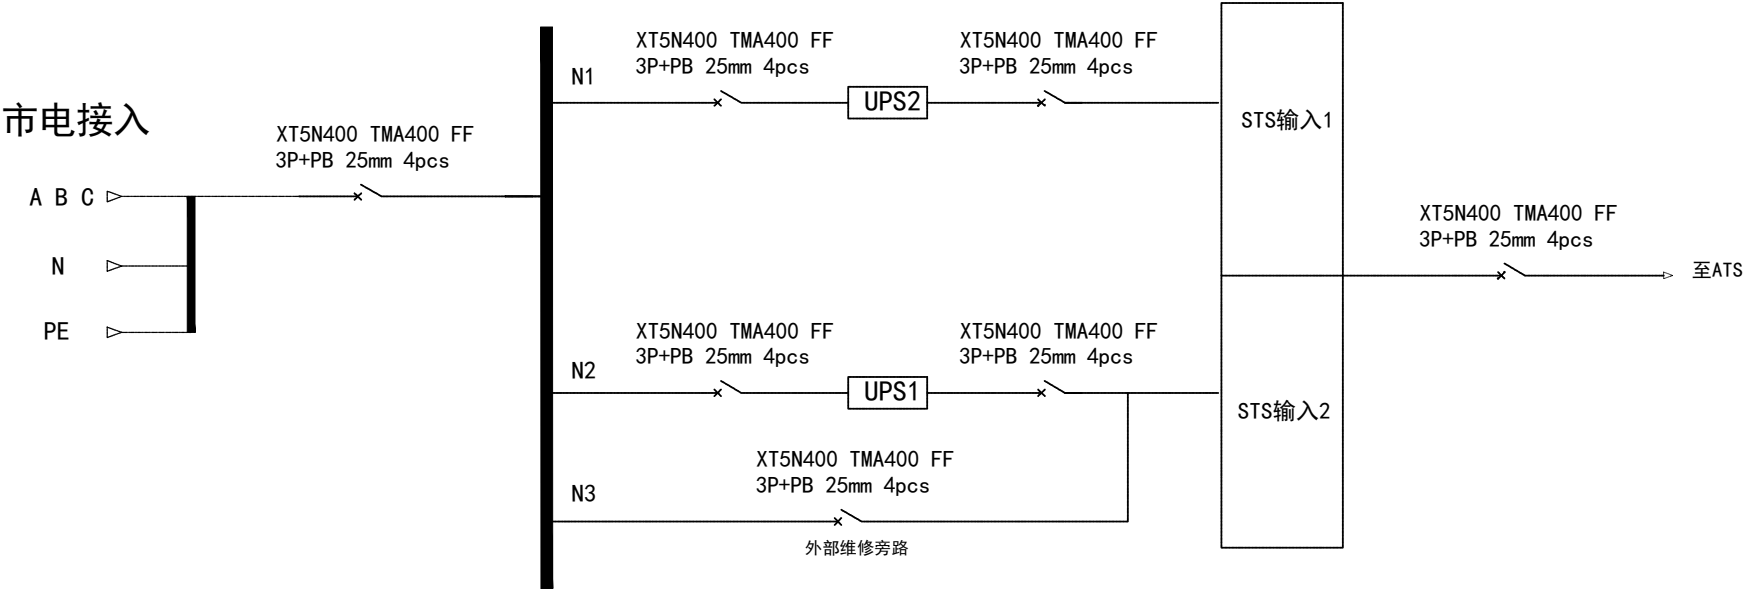

未列出项目说明，按本公司标准产品加工

1	项目名称			配电柜尺寸		外接铜排部分示意				8	安装方式 离墙 ☐ 靠墙 ☐	
	①			名称	UPS输入输出柜	数量	1 台	N PE		9	并柜要求 无 ☐ 有 ☒ 列方式: _____	
	②									10	喷涂颜色 漆 RAL9004 ☐ RAL7035 ☒ 他颜色 _____	
	③ 本			编码		第 张 共 张	N PE		11	支路输出 配制接线端子 ☐ 无接线端子 ☒		
	图								12	进出线方式 上进下出线 ☐ 上进上出线 ☐ 下进下出线 ☒		
	图			图			N PE		13	特殊要求 落地安装, 前面板UV字体颜色为白色, 无需后面板。		
	图								请注意: 表中标有“√”为选定方案			
	图											
	工											
	标准											
图												
图												
