


- 市电电源指示 UPS输出电源指示
市电合闸指示 UPS输出合闸指示

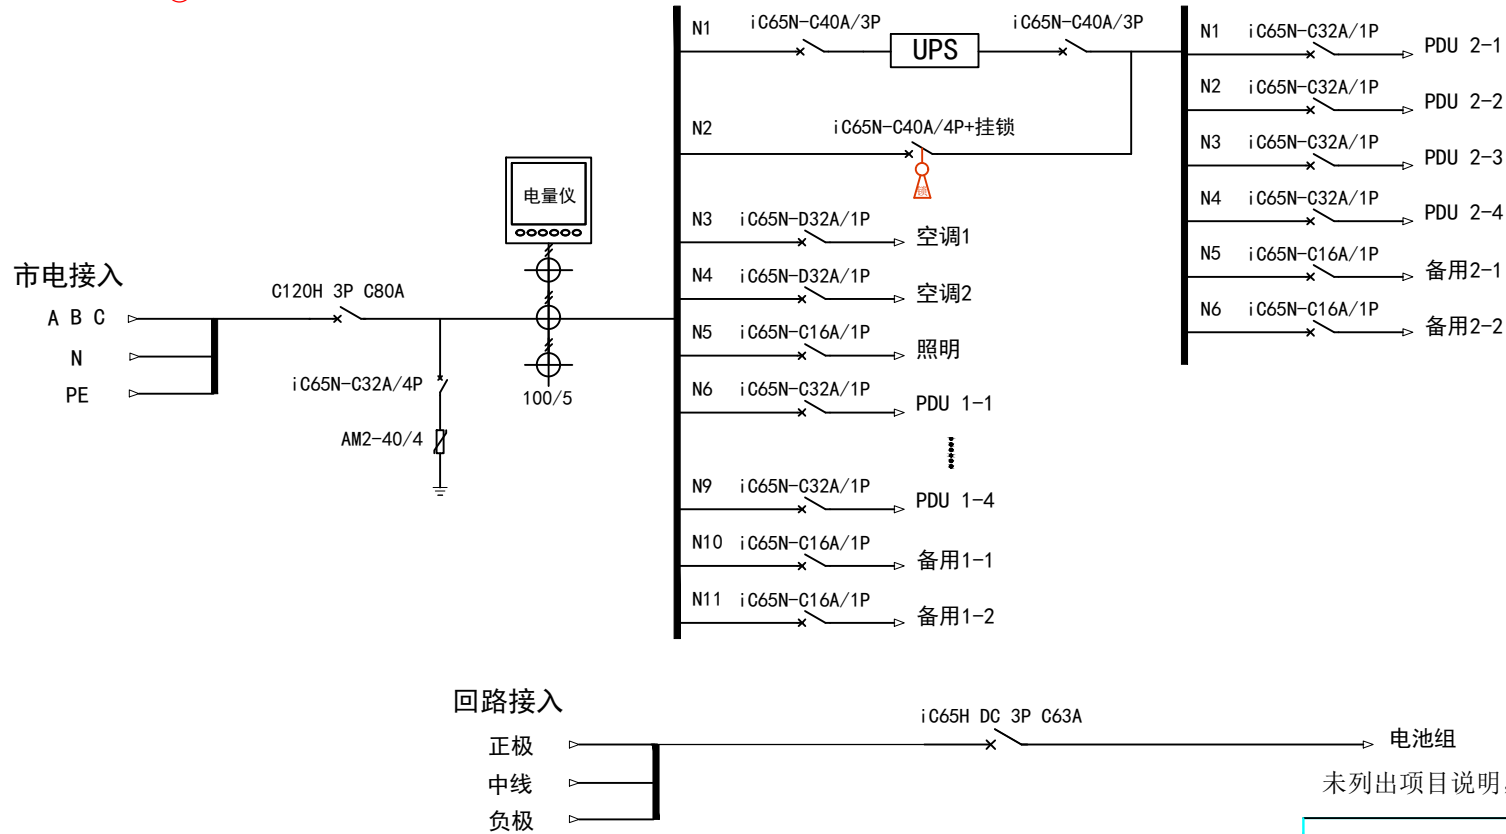

未列出项目说明，按本公司标准产品加工

技术规格要求

1	柜体样式	配电箱 ☐ 配电单元 ☐ 机柜 ☐ 21柜 ☐ 其他 ☐
2	柜尺寸 (mm)	W= ☐ 1200 ☐ 1800 ☐ 2400 H= ☐ 2200 ☐ 2400 D= ☐ 600 ☐ 800
3	开门样式	前单后双 ☐ 前单后单 ☐ 其他 ☐
4	前门样式	实心门 ☐ 钢化玻璃门 ☐ 网孔门 ☐ 其他 ☐
5	后门样式	实心门 ☐ 钢化玻璃门 ☐ 网孔门 ☐ 其他 ☐
6	门启方式	向右开启 (门轴在右) ☐ 向左开启 (门轴在左) ☐
7	二层面板	绝缘板 ☐ 铁面板 ☐ 无面板 ☐
8	安装方式	离墙 ☐ 靠墙 ☐ 挂墙 ☐
9	并柜要求	无 ☐ 有 ☐ 排列方式: ☐
10	喷涂颜色	RAL9004 ☐ RAL7035 ☐ 其他颜色 ☐
11	支路输出	配制接线端子 ☐ 无接线端子 ☐
12	进出线方式	上进下出线 ☐ 上进上出线 ☐ 下进下出线 ☐ 其他 ☐
13	特殊要求	

请注意：表中标有“*”为选定方案

畅通天下	流传百年	项目名称			配电柜尺寸		W440 (485) *H1200*D400		外接铜排部分示意		
		①			名称	配电单元 一次系统图	数量				
		②			编码		第 张 共 张	1	市电接入	N	PE
		③						2	UPS输出接入	N	PE
		设计		标准化							
		制图		审 定							
		校核		批 准							
工艺		日 期		 石家庄流畅电子科技有限公司							