


- 市电1电源指示
- 市电2电源指示

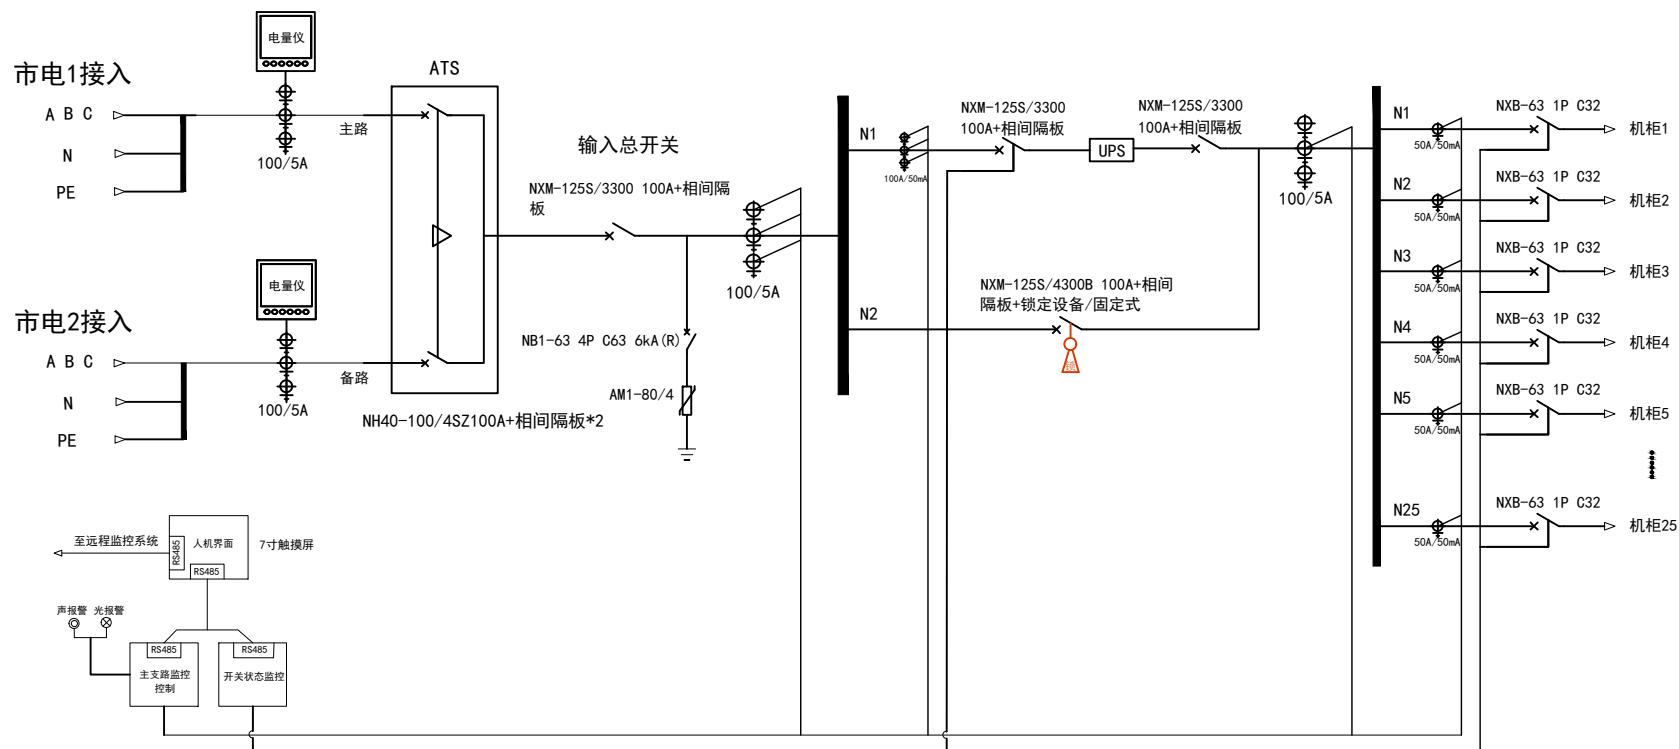

外接铜排部分示意

1	市电1接入	N
		PE
2	市电2接入	N
		PE
3	ATS输出	N
		PE
4	UPS输出	N
		PE

项目名称	配电柜尺寸			W600*H2000*D600	
	①	名称	ATS精密配电柜	数量	
	②	名称	一次系统图	数量	
	③	编码		第	张 共 张
设计	标准化				
制图	审定				
校核	批准				
工艺	日期	2023.06			



石家庄流畅电子科技有限公司