


- 市电1电源指示
- 市电2电源指示

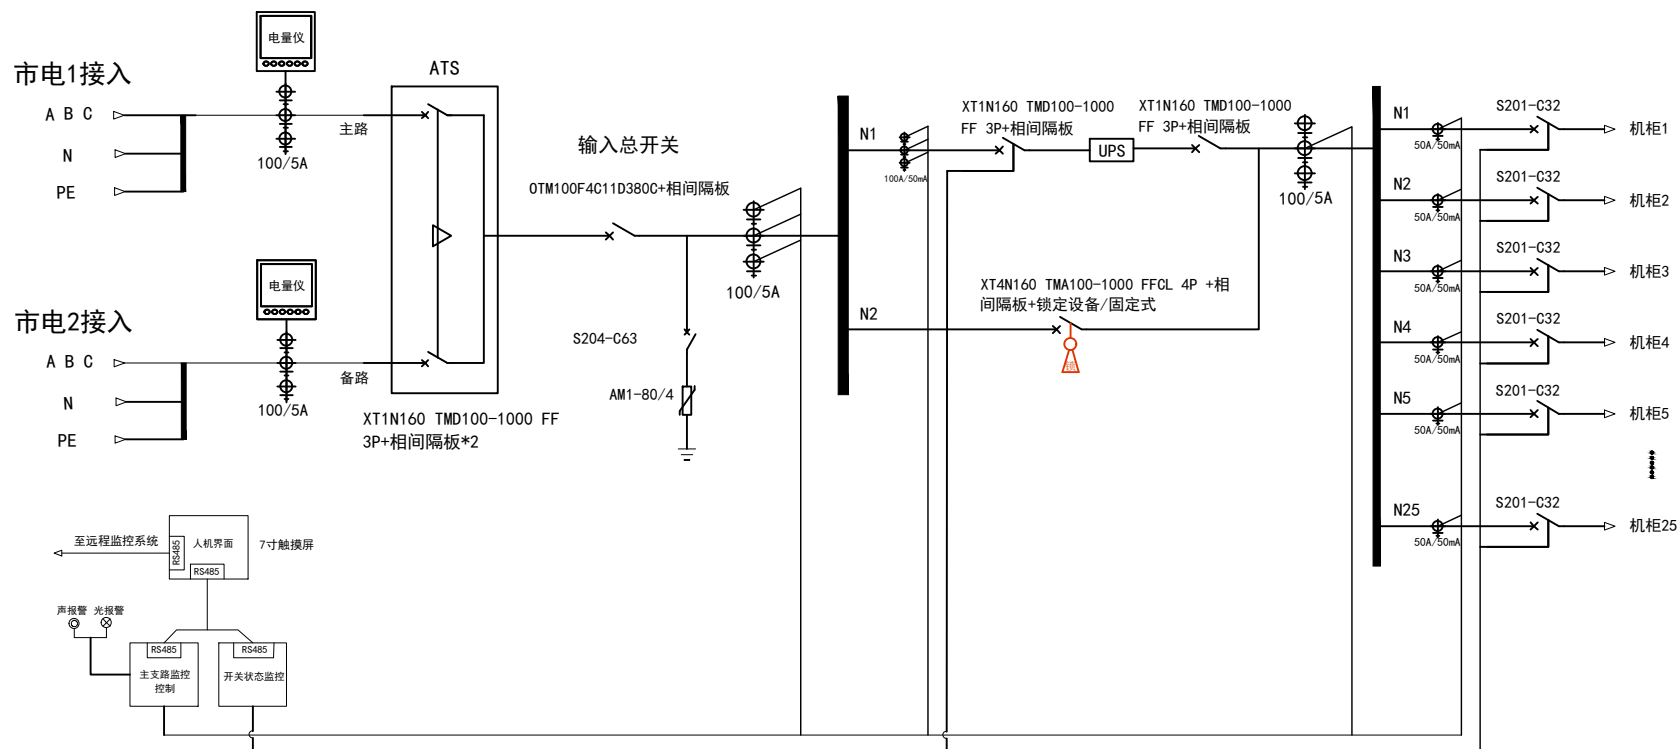

外接铜排部分示意			
1	市电1接入		N PE
2	市电2接入		N PE
3	ATS输出		N PE
4	UPS输出		N PE

流畅百年 畅通天下	项目名称				配电柜尺寸		W600*H2000*D600	
	①				名称	ATS精密配电柜 一次系统图	数量	
	②							
	③				编码		第 张 共 张	
	设计		标准化					
	制图		审 定					
	校核		批 准					
工艺		日 期	2023. 06	 石家庄流畅电子科技有限公司				