



⊗ 市电电源指示 ⊗ UPS输出电源指示
⊗ 市电合闸指示 ⊗ UPS输出合闸指示

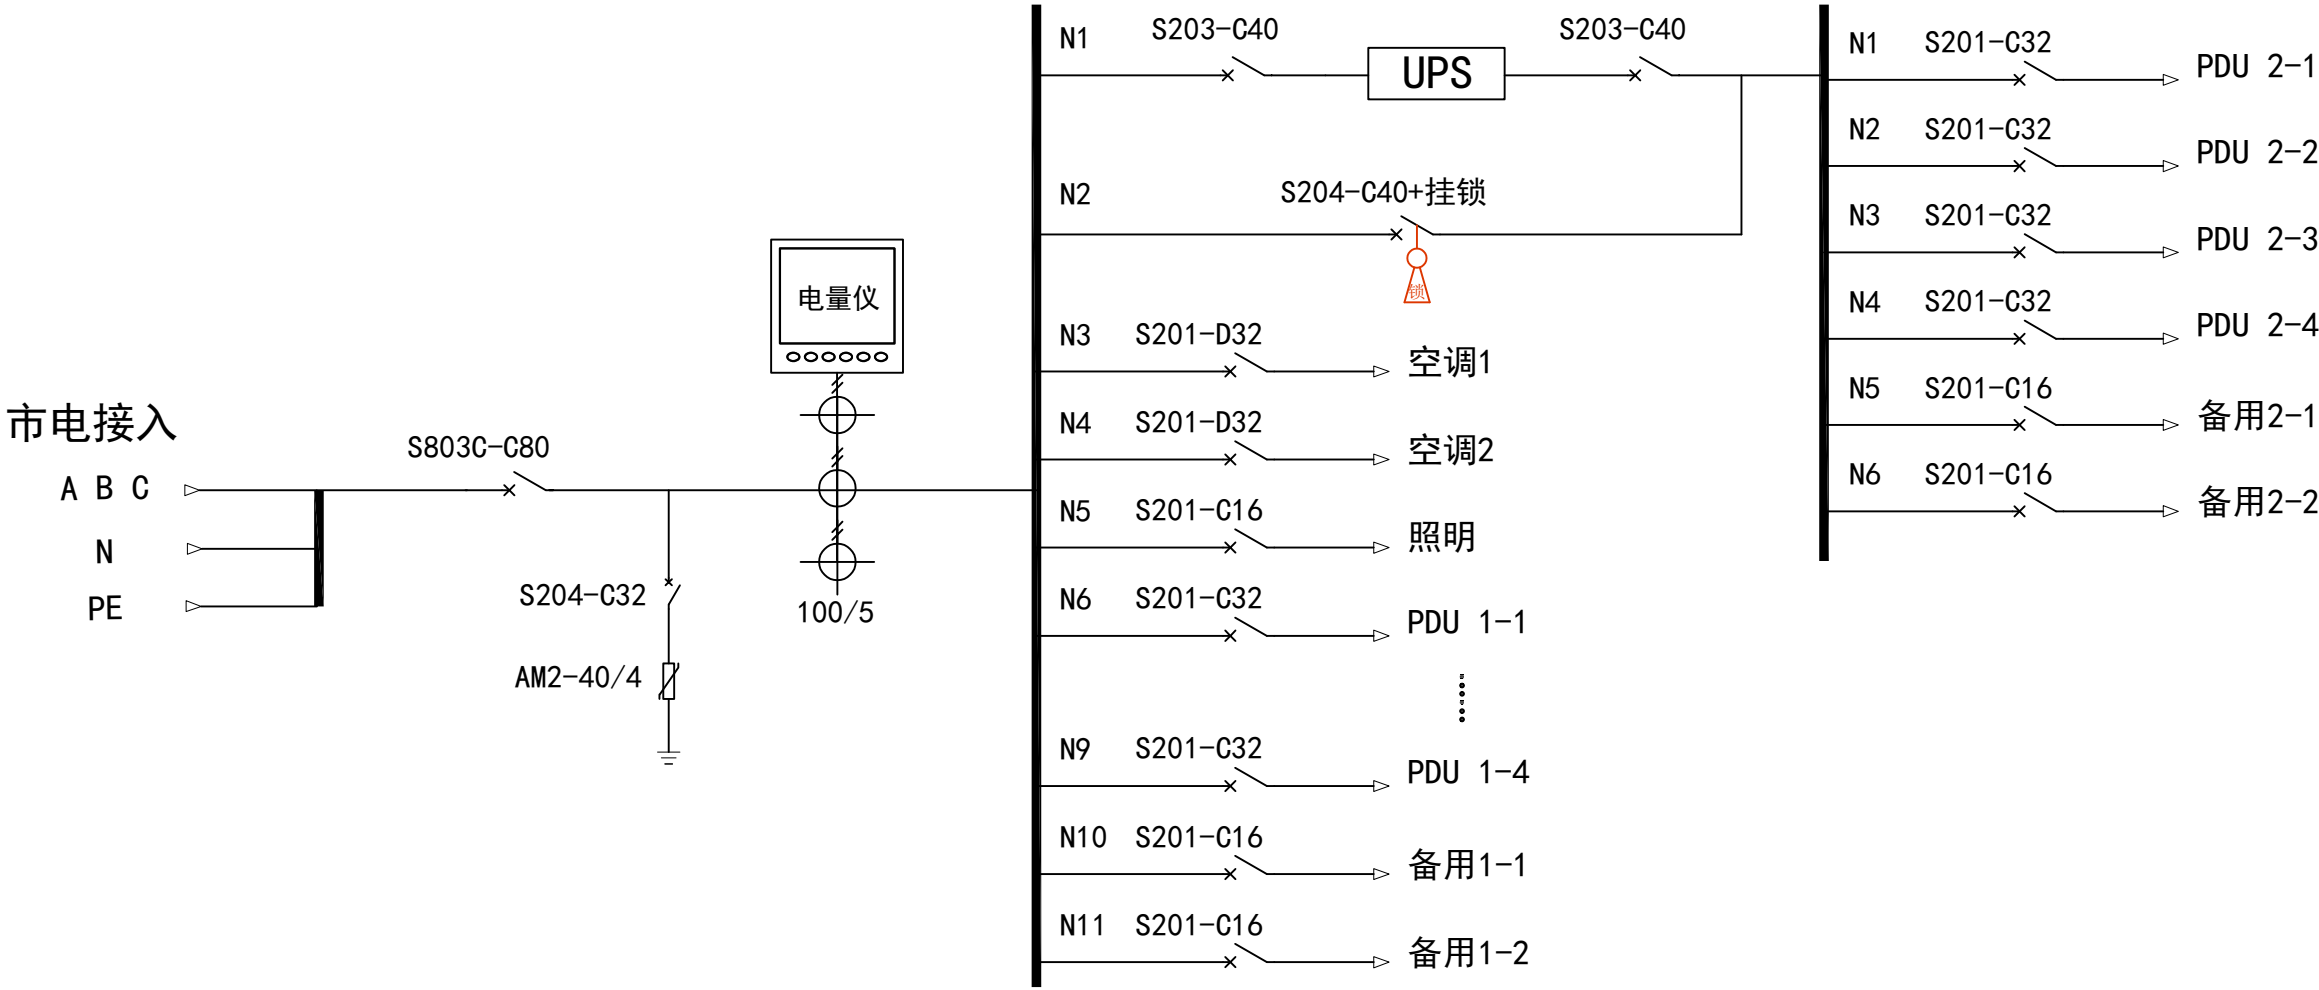

回路接入

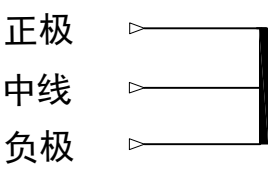

S203M-C63DC → 电池组

未列出项目说明，按本公司标准产品加工

技术规格要求

1	柜体样式	配电箱 ☐ 配电单元 ☒ 机柜 ☐ 21柜 ☐ 其他
2	柜尺寸 (mm)	W= 420 (485) H= 120 D= 400
3	开门样式	前单后双 ☐ 前单后单 ☐ 其他
4	前门样式	实心门 ☐ 钢化玻璃门 ☐ 网孔门 ☐ 其他
5	后门样式	实心门 ☐ 钢化玻璃门 ☐ 网孔门 ☐ 其他
6	门启方式	向右开启 (门轴在右) ☐ 向左开启 (门轴在左) ☐
7	二层面板	绝缘板 ☐ 铁面板 ☐ 无面板 ☒
8	安装方式	离墙 ☐ 靠墙 ☐ 挂墙 ☐
9	并柜要求	无 ☒ 有 ☐ 排列方式:
10	喷涂颜色	RAL9004 ☒ RAL7035 ☐ 其他颜色
11	支路输出	配制接线端子 ☒ 无接线端子 ☐
12	进出线方式	上进下出线 ☐ 上进上出线 ☐ 下进下出线 ☐ 其他
13	特殊要求	

请注意：表中标有“√”为选定方案

畅通天下 流信百年	项目名称			配电柜尺寸		W440 (485) *H12U*D400						
	①				名称	配电单元 一次系统图	数量	外接铜排部分示意				
	②											
	③				编码		第 张 共 张		1	市电接入	N PE	
	设 计		标准化									
	制 图		审 定									
	校 核		批 准									
	工 艺		日 期		 石家庄流畅电子科技有限公司		2	UPS输出接入	N PE			