
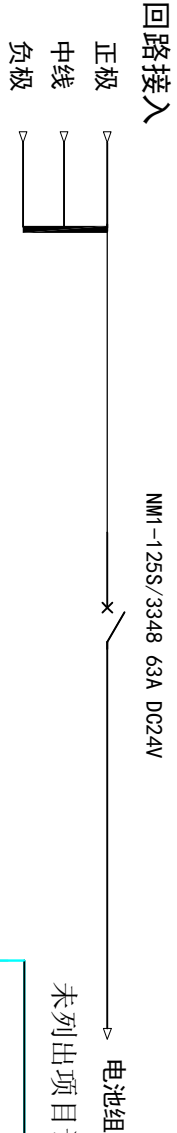


市电电源指示 UPS输出电源指示
市电合闸指示 UPS输出合闸指示

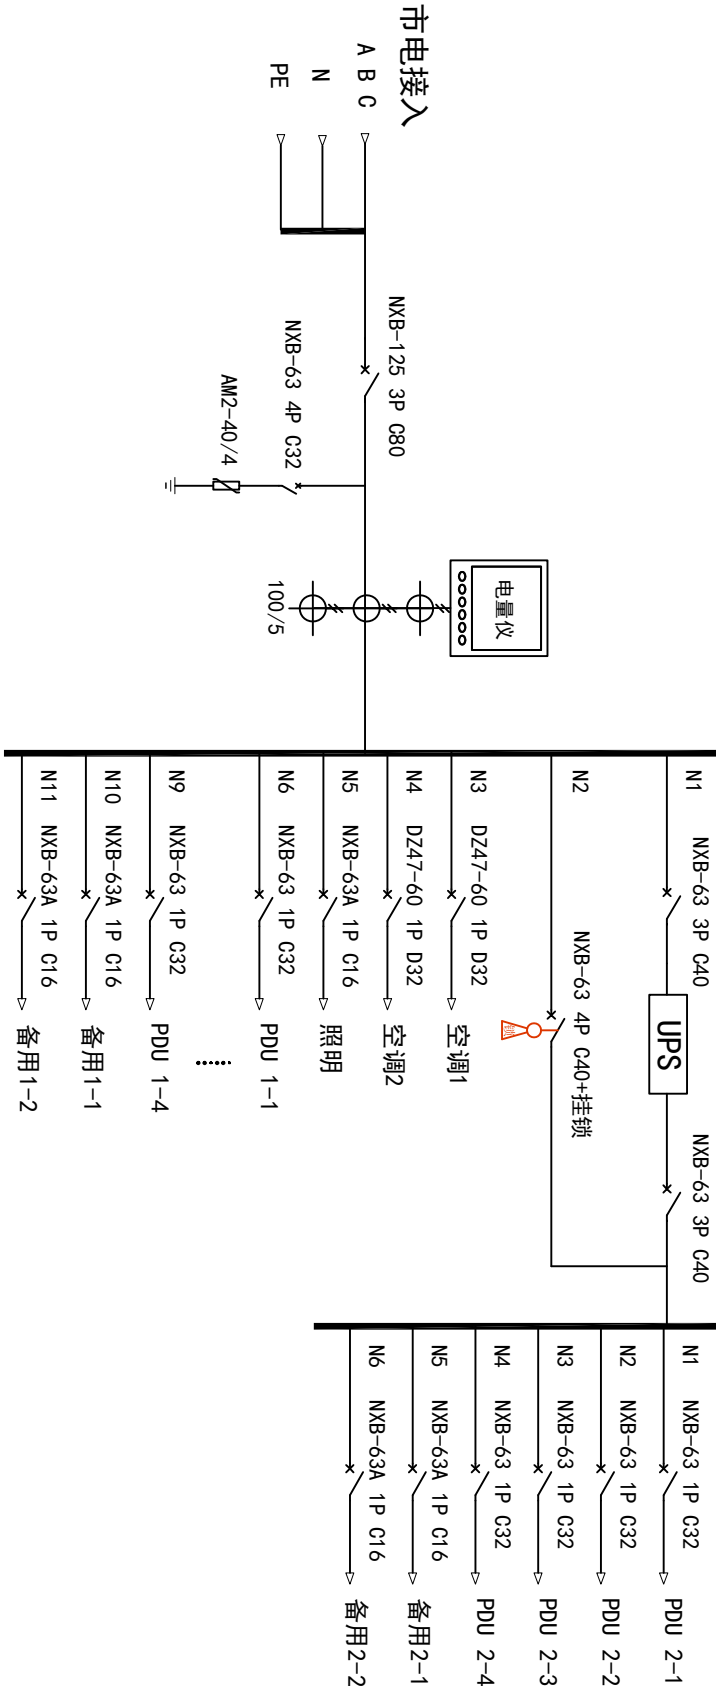

未列出项目说明，按本公司标准产品加工

技术规格要求

1	柜体样式	配电单元 ☒ 柜体 ☐ 21柜 ☐ 其他 ☐
2	柜尺寸 (mm)	W ☒ 600 ☒ 800 ☐ 1000 D ☒ 200 ☐ 250 ☐ 300
3	开门样式	前单后双 ☐ 前单后单 ☐ 其他 ☐
4	前门样式	实心门 ☐ 钢化玻璃门 ☐ 网孔门 ☐ 其他 ☐
5	后门样式	实心门 ☐ 钢化玻璃门 ☐ 网孔门 ☐ 其他 ☐
6	门启方式	向左开启 (门轴在左) ☐ 向右开启 (门轴在右) ☐
7	二层面板	绝缘板 ☐ 铁面板 ☐ 无面板 ☒
8	安装方式	离墙 ☐ 靠墙 ☐ 挂墙 ☐
9	并柜要求	无 ☒ 有 ☐ 排列方式: ☐
10	喷涂颜色	RAL9004 ☒ RAL7035 ☐ 其他颜色 ☐
11	支路输出	配铜接线端子 ☒ 无接线端子 ☐
12	进出线方式	上进下出线 ☐ 上进上出线 ☐ 下进下出线 ☐ 其他 ☐
13	特殊要求	

请注意：表中标有“*”为选定方案

项目名称	配电柜尺寸	名称	数量	W440 (485)*H1200*D400
①		配电单元		
②		一次系统图		
③		编码		
设计		标准化		
制图		审定		
校核		批准		
工艺		日期		

流畅百年

畅通天下

石家庄流畅电子科技有限公司

1	市电接入	N	PE
2	UPS输出接入	N	PE