
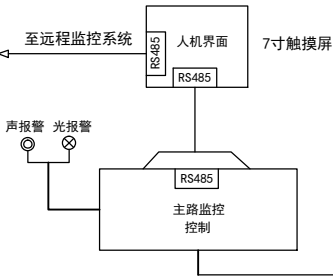


⊗ 市电电源指示
⊗ 市电合闸指示

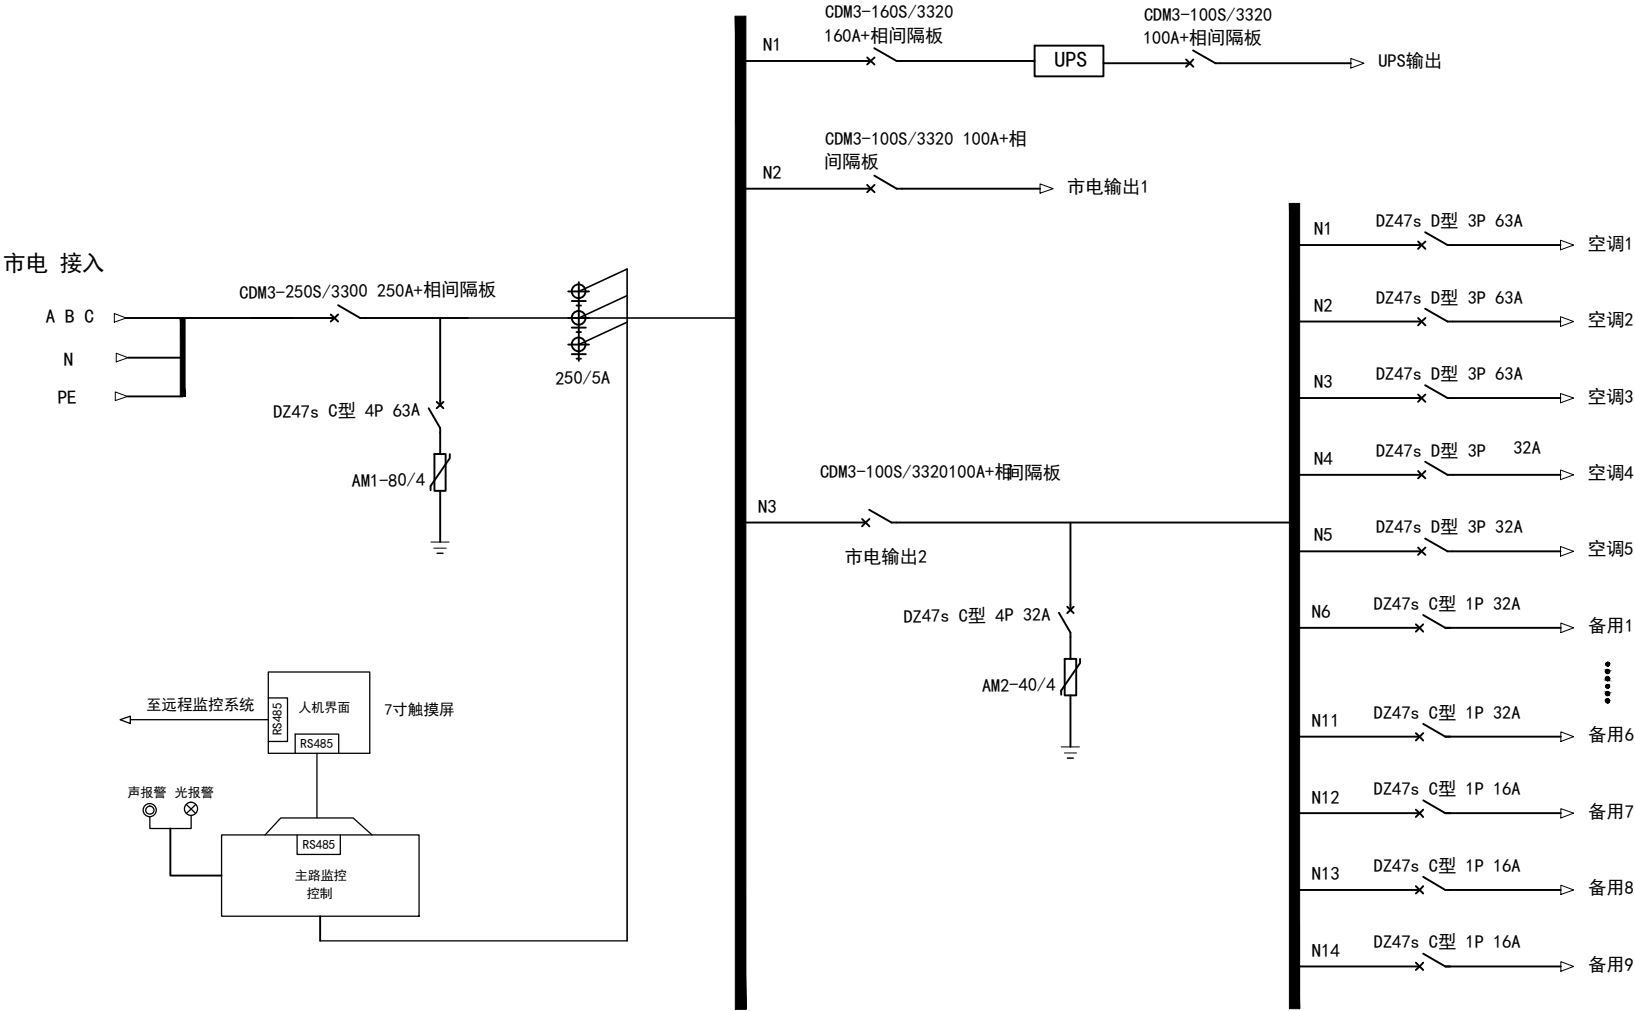

外接铜排部分示意			
1	市电接入	N	PE
2	UPS输出	N	

项目名称				配电柜尺寸		W600*H2000*D1000	
	①				名称	市电综合配电柜	数量
	②					一次系统图	
	③				编码		第 张 共 张
	设计		标准化		 石家庄流畅电子科技有限公司		
	制图		审定				
校核			批准				
工艺			日期				