

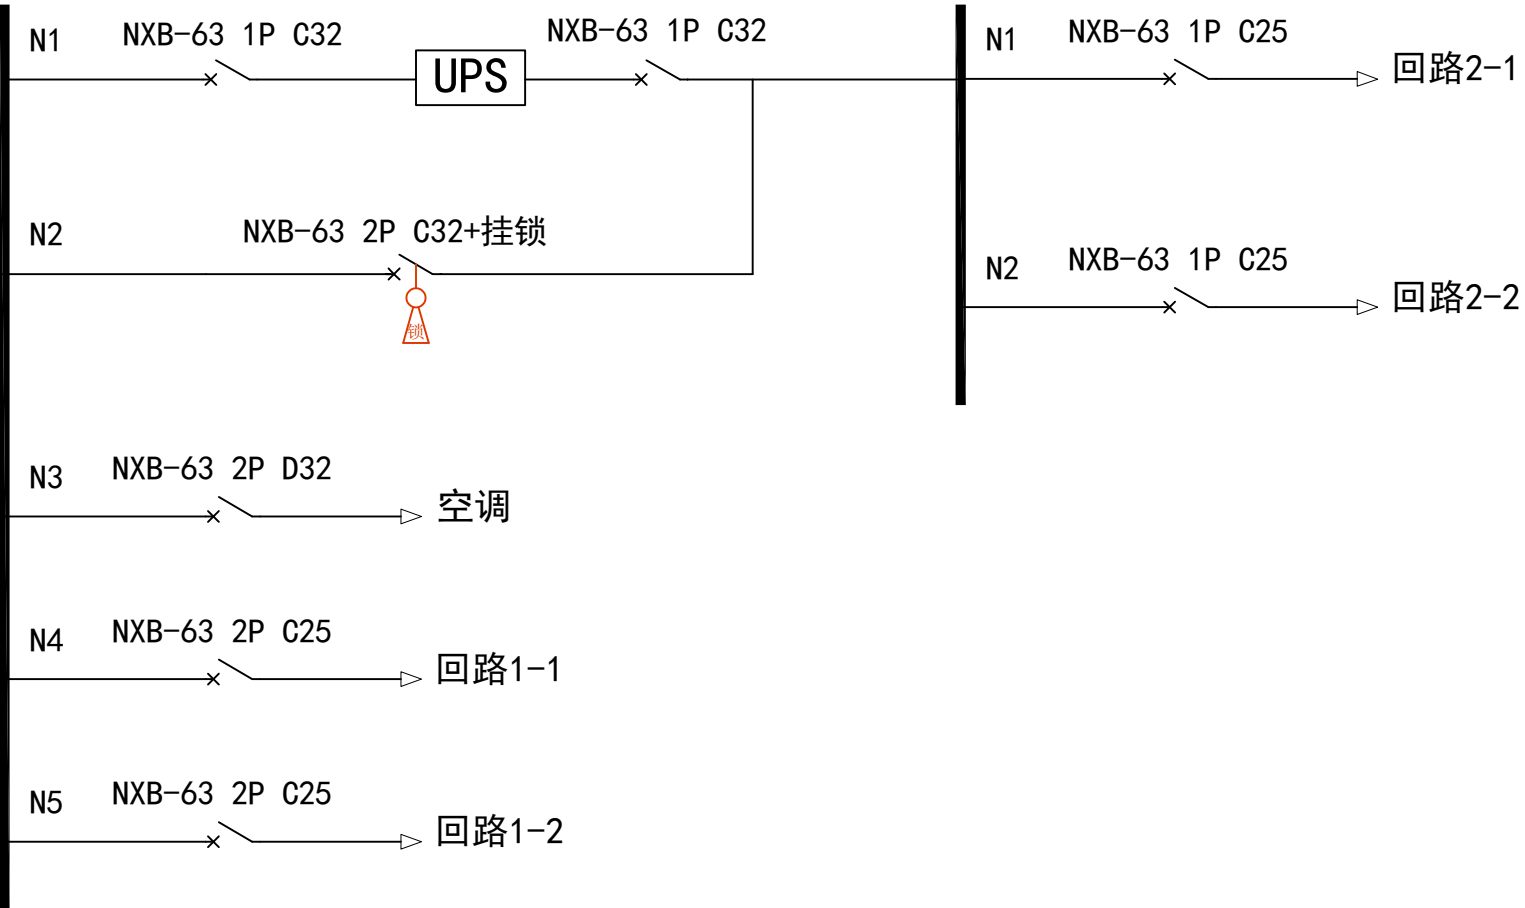


市电接入

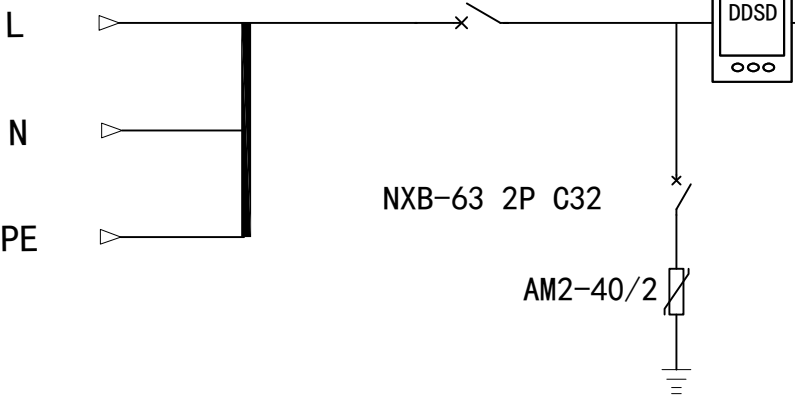

市电电压、电流测量及计量回路

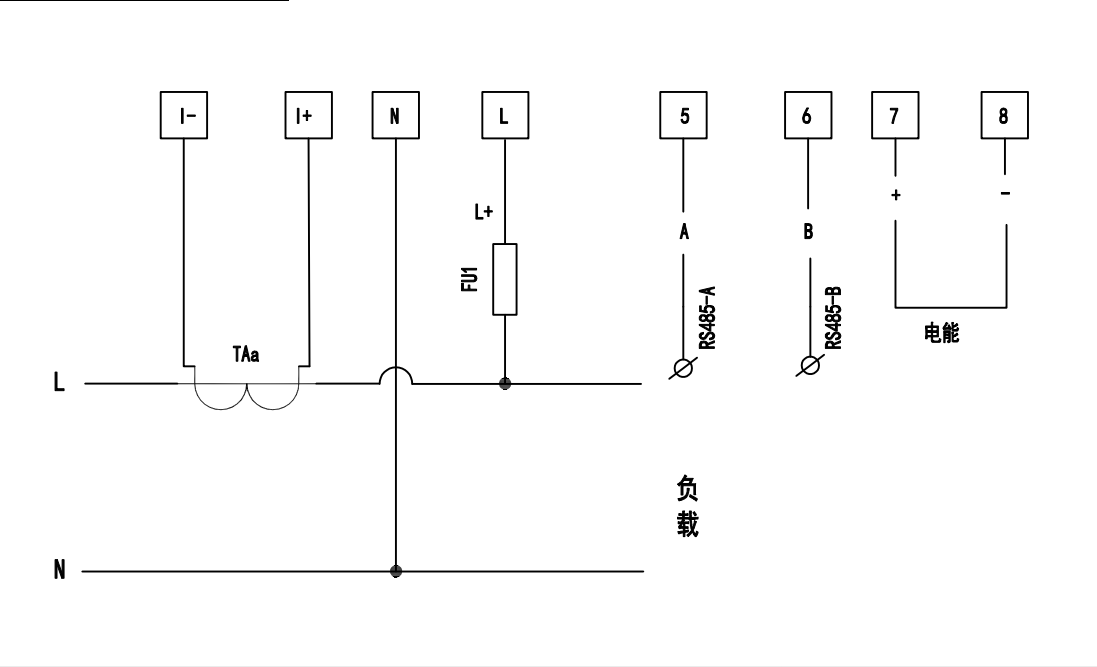

外接铜排部分示意

1	市电接入	N
		PE
2	UPS输出接入	N
		PE

项目名称		配电柜尺寸		3U	
①		名称	配电单元 一次系统图	数量	
②					
③		编码			第 张 共 张
设计	标准化				
制图	审定				
校核	批准				
工艺	日期				