


市电电源指示

UPS输出电源指示

市电合闸指示

UPS输出合闸指示

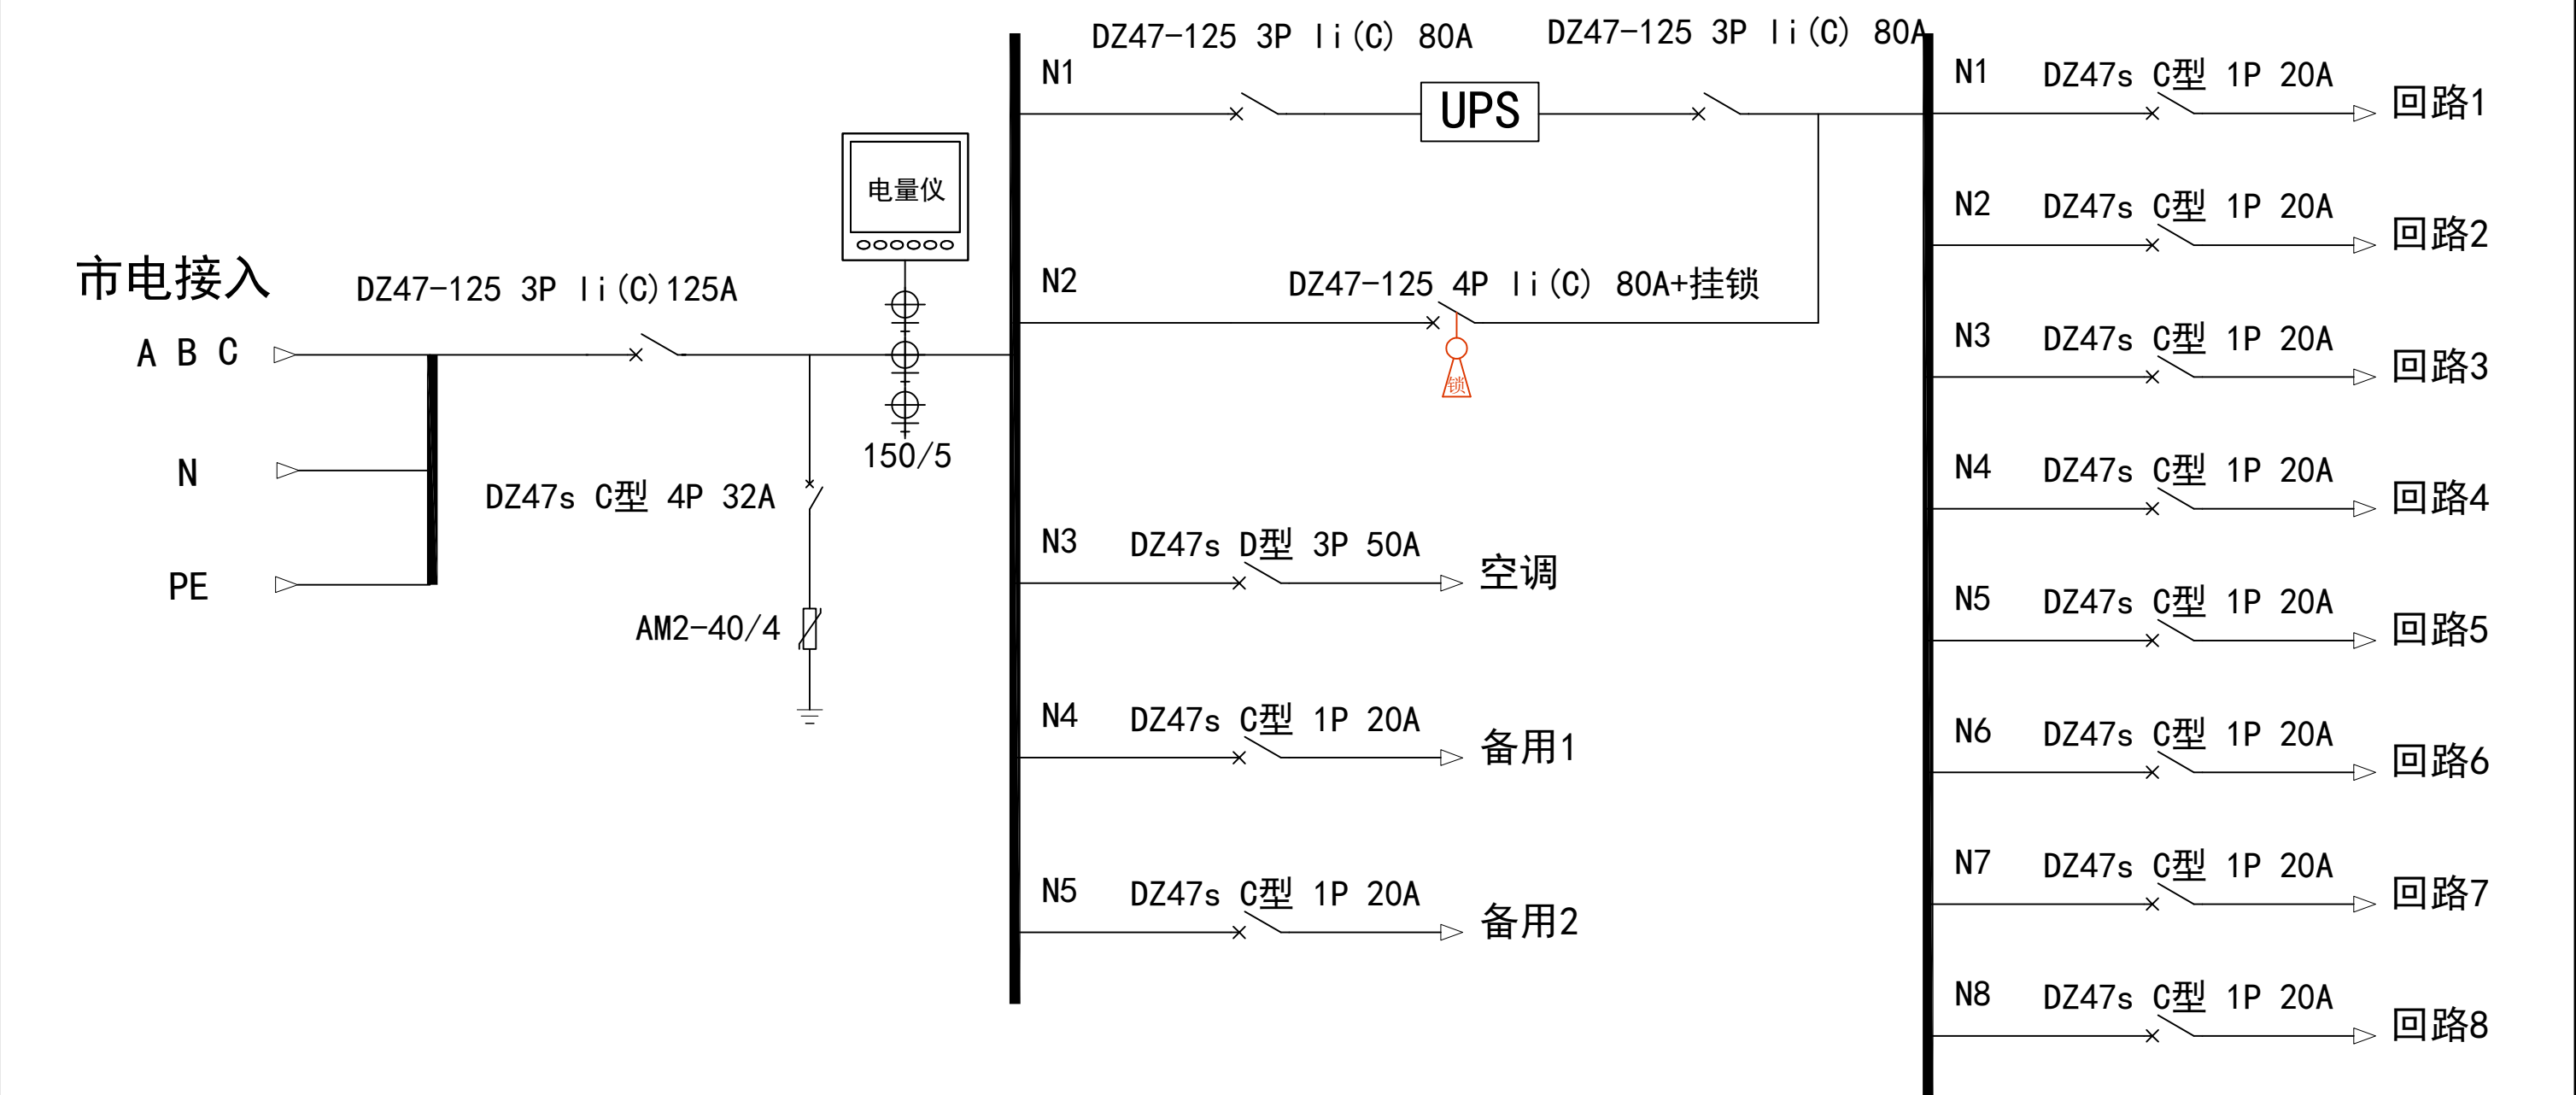

外接铜排部分示意			
1	市电接入		N
			PE
2	UPS输出		N
			PE

畅通天下
流信百年

项目名称			配电柜尺寸		12U	
①			名称	配电单元 一次系统图	数量	
②						
③			编码			第 张 共 张
设计		标准化				
制图		审定				
校核		批准				
工艺		日期				

石家庄流畅电子科技有限公司