


- 市电电源指示

市电合闸指示
- UPS输出电源指示

UPS输出合闸指示

市电接入

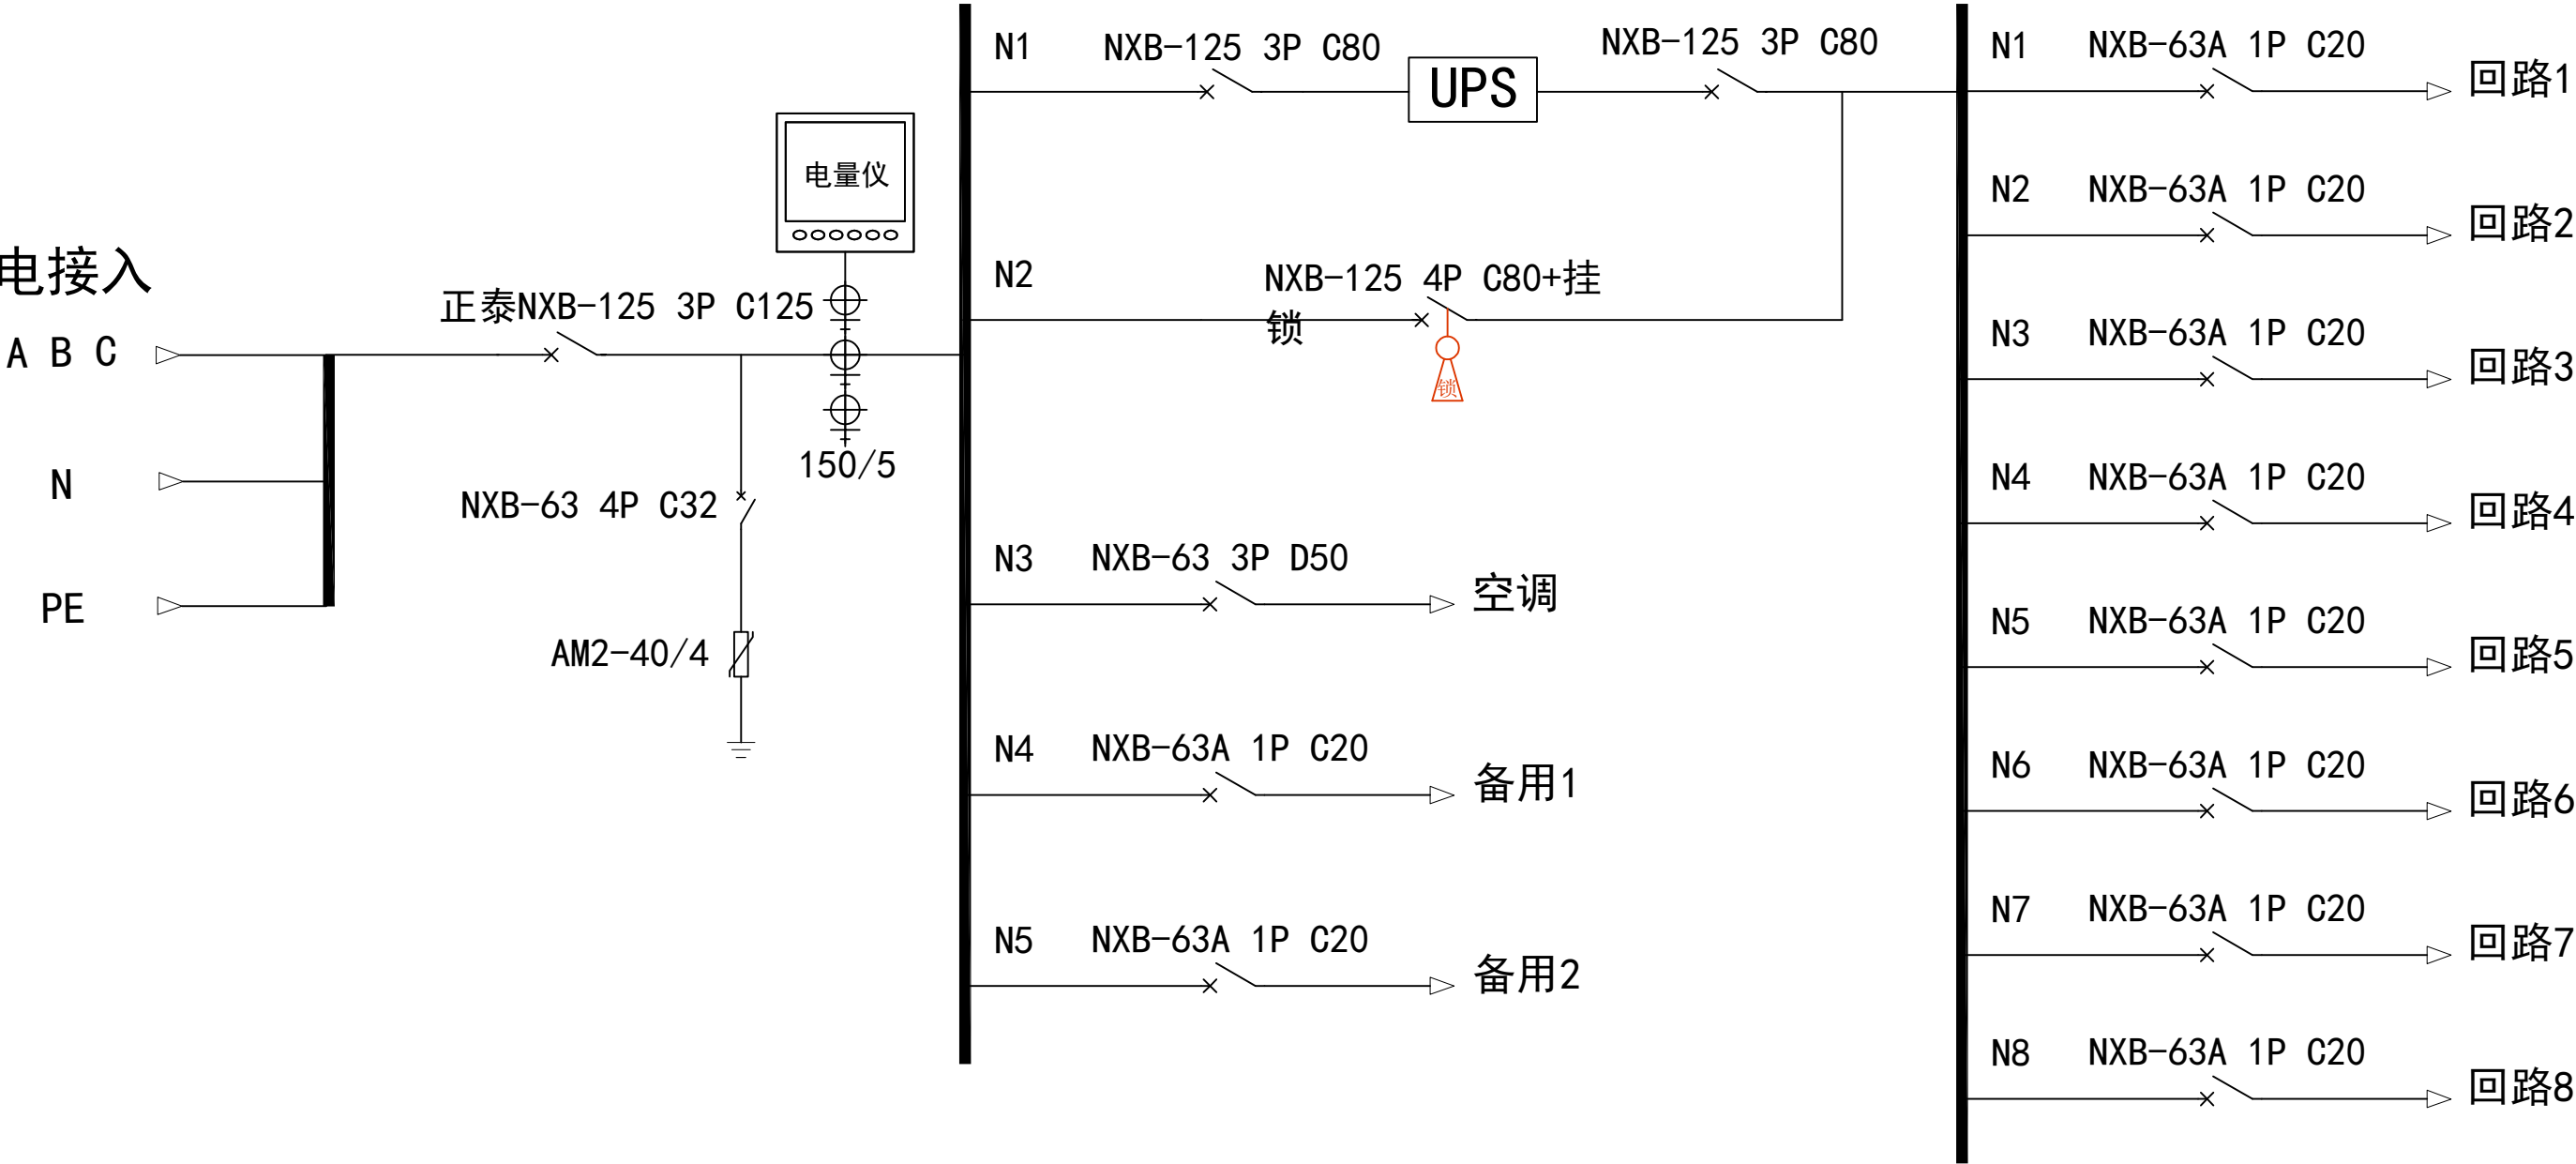

外接铜排部分示意			
1	市电接入		N
			PE
2	UPS输出		N
			PE

流畅 百年 畅通 天下	项目名称				配电柜尺寸		12U	
	①				名称	配电单元 一次系统图	数量	
	②							
	③				编码		第 张 共 张	
	设 计		标 准 化					
	制 图		审 定					
	校 核		批 准					
工 艺		日 期						
					 LIUCHANG 石家庄流畅电子科技有限公司			