


市电电源指示

市电合闸指示

UPS输出电源指示

UPS输出合闸指示

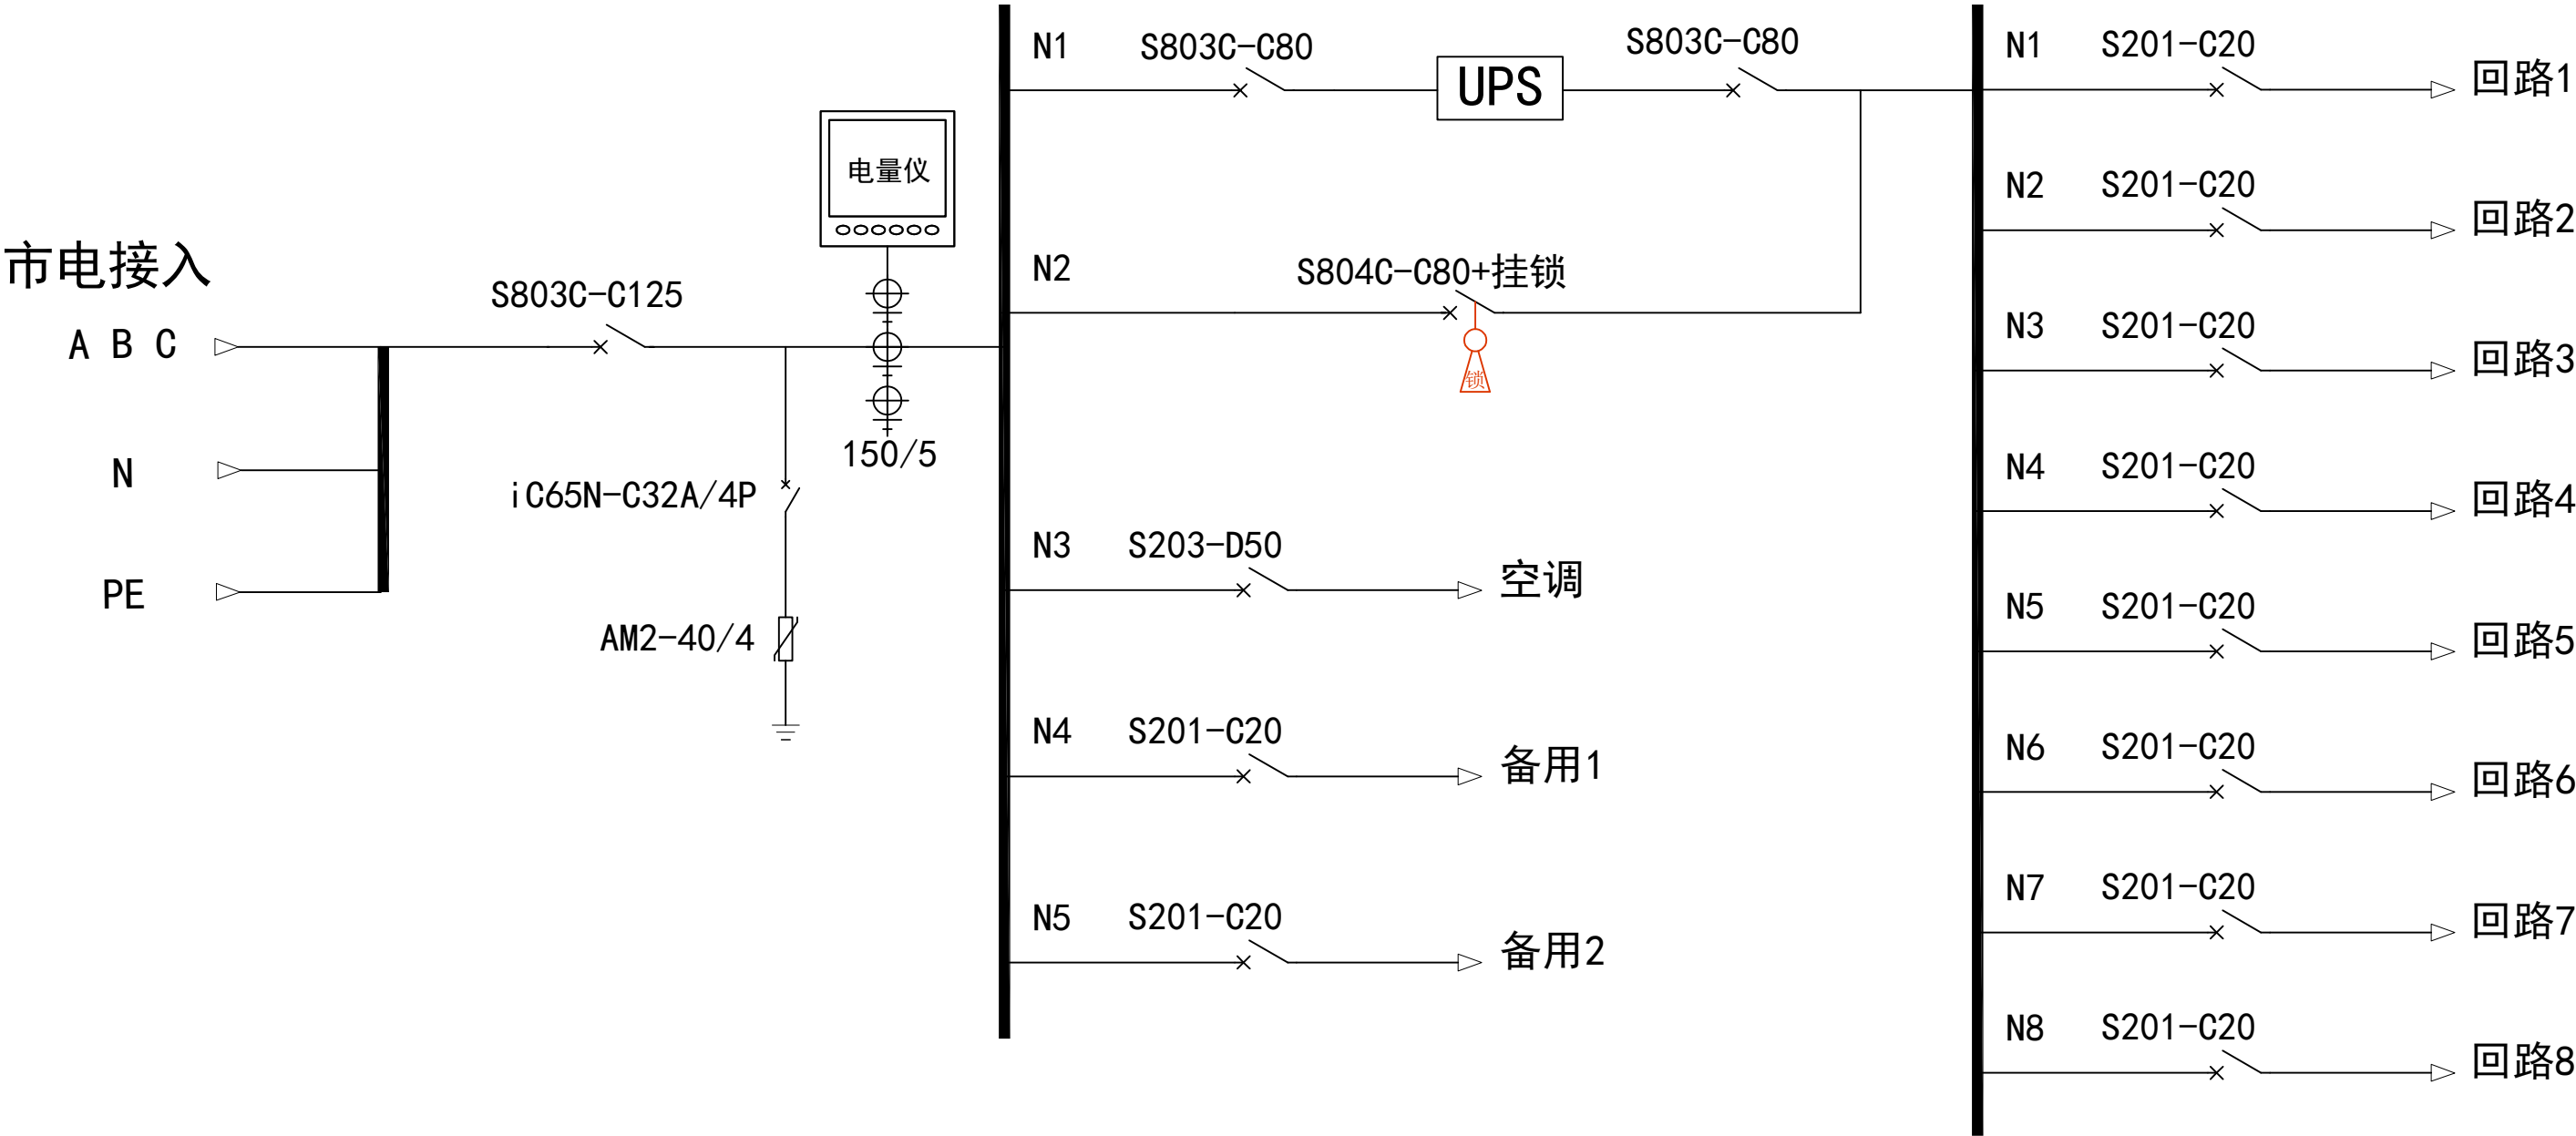

外接铜排部分示意			
市电接入		N	
		PE	
UPS输出		N	
		PE	

项目名称

①

②

③

设计

制图

校核

工艺

配电柜尺寸

名称

编码

数量

第 张 共 张

石家庄流畅电子科技有限公司