


- 市电电源指示

UPS输出电源指示

市电合闸指示

UPS输出合闸指示

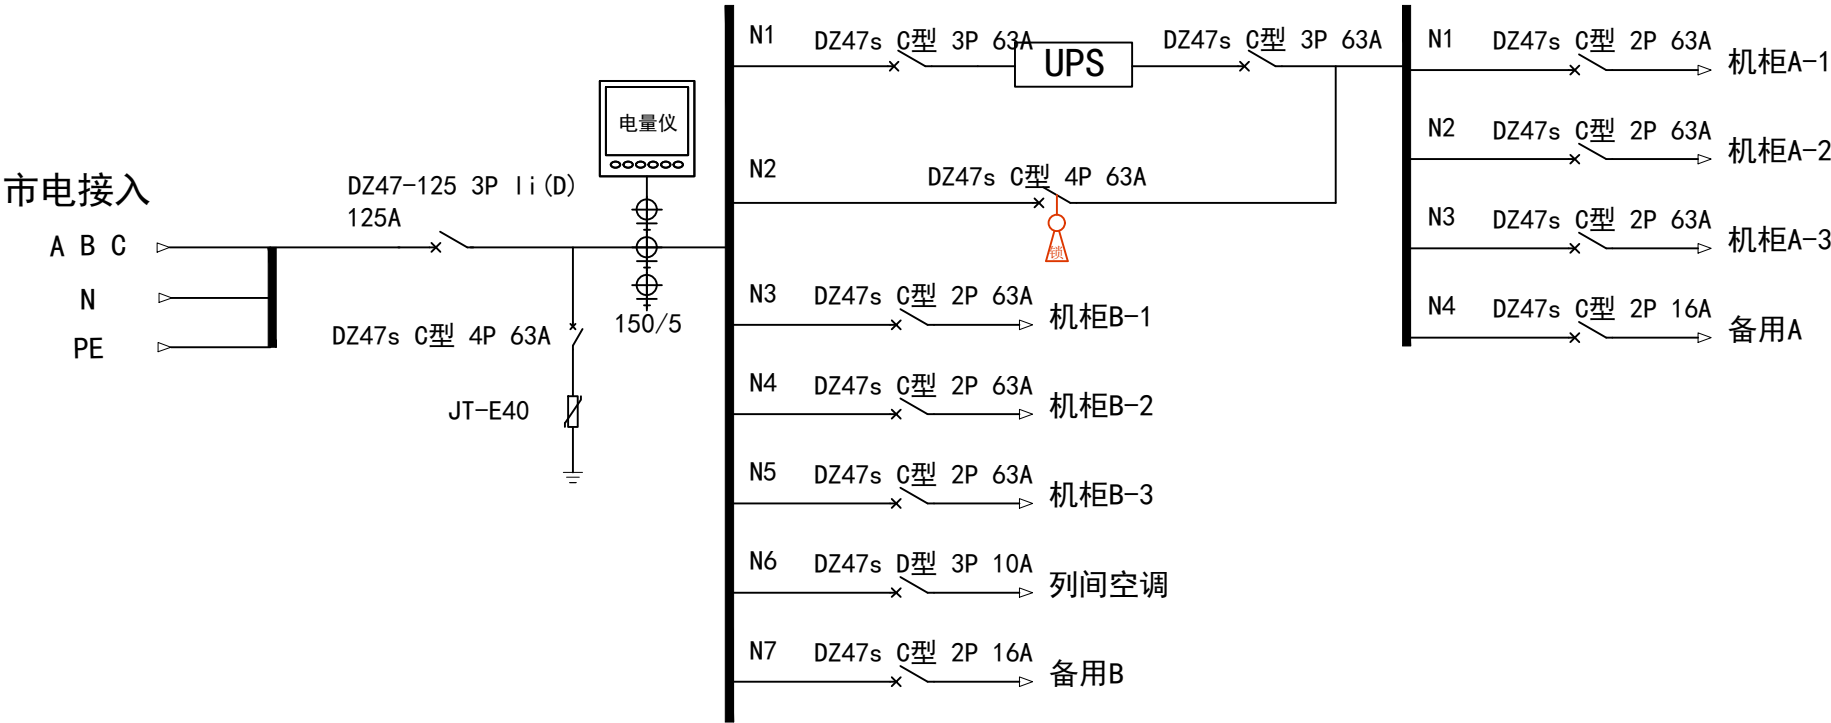

外接铜排部分示意			
1	市电接入		N
			PE
2	UPS输出		N
			PE

项目名称		配电柜尺寸		12U	
①		名称	配电单元	数量	
②			一次系统图		
③		编码		第 张 共 张	
设计		标准化			
制图		审定			
校核		批准			
工艺		日期			