


- 市电电源指示

UPS输出电源指示

市电合闸指示

UPS输出合闸指示

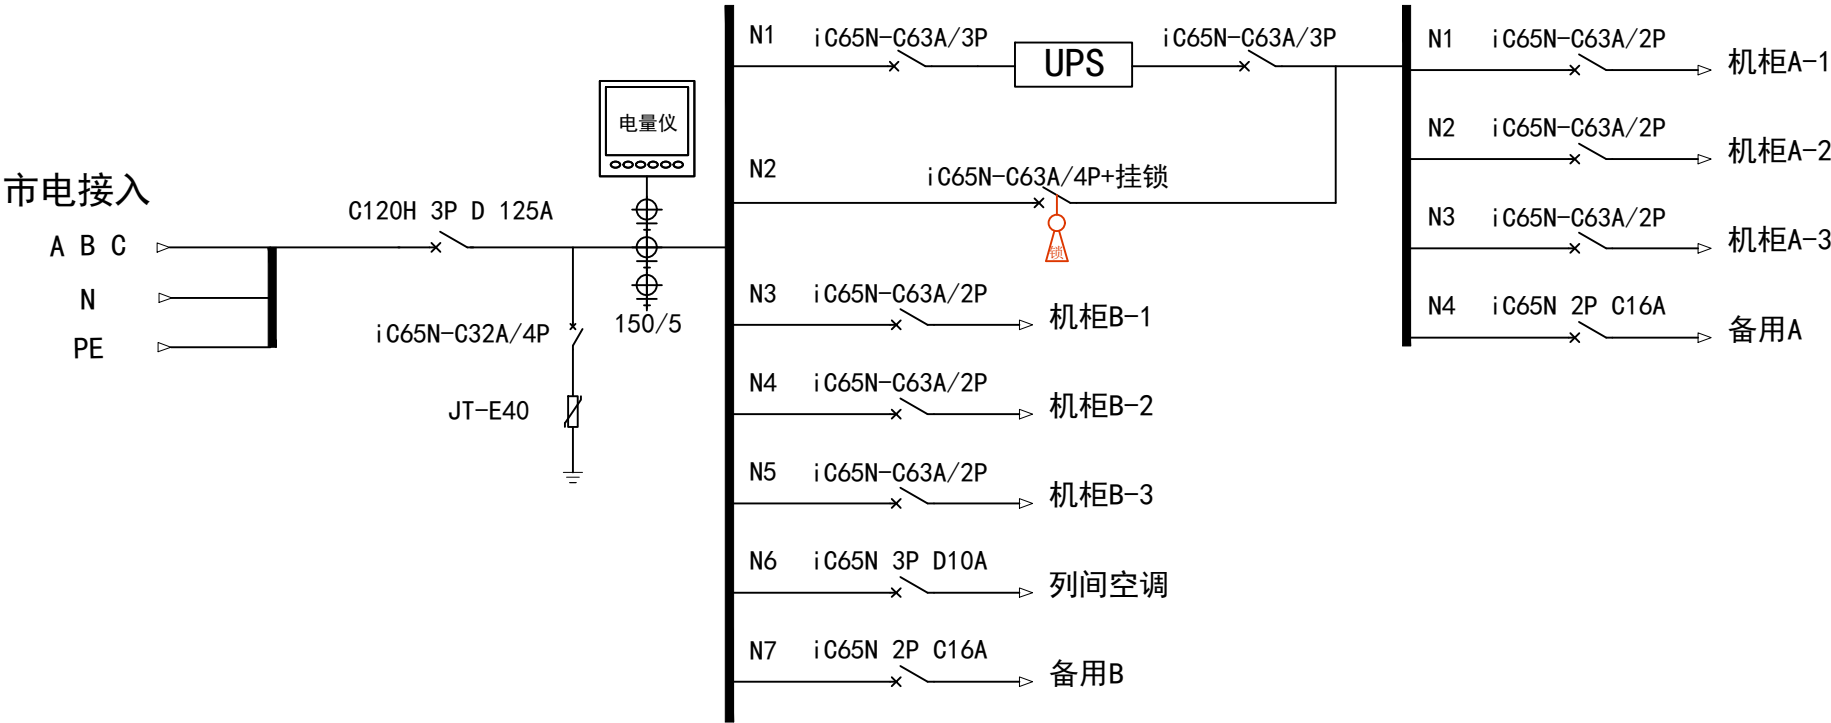

外接铜排部分示意			
1	市电接入		N
			PE
2	UPS输出		N
			PE

项目名称				配电柜尺寸		12U	
①				名称	配电单元 一次系统图	数量	
②							
③				编码		第	张 共 张
设 计		标准化					
制 图		审 定					
校 核		批 准					
工 艺		日 期					