


- 市电电源指示
- UPS输出合闸指示

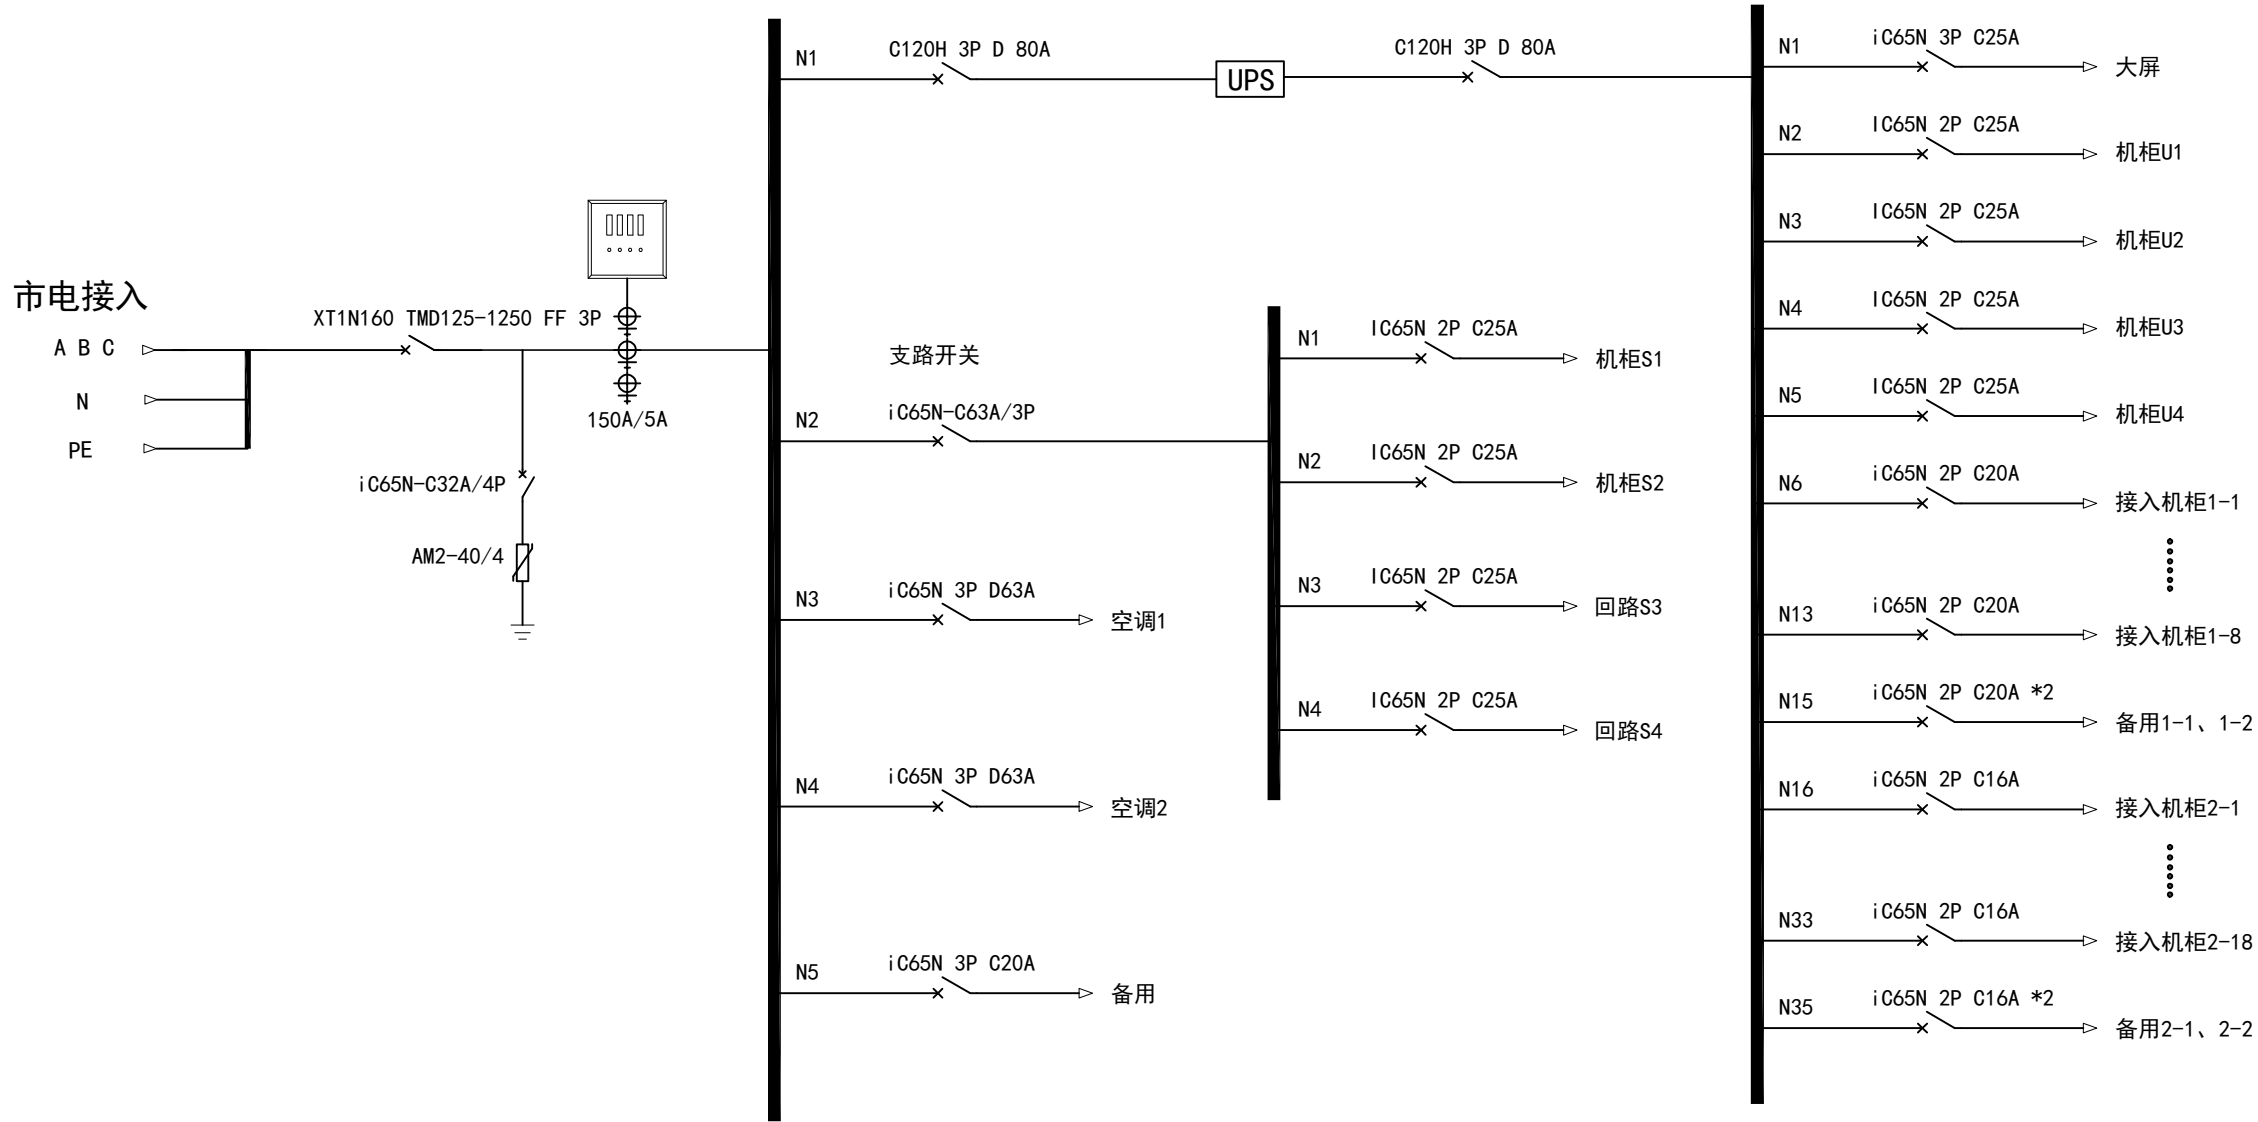

外接铜排部分示意		
1	市电接入	N PE
2	UPS输出	N PE

畅 通 天 下	流 传 百 年	项目名称			配电柜尺寸		W600*H2000*D1000	
		①				名称	列头柜 一次系统图	数量
		②						
		③				编 码	第 张 共 张	
		设 计		标准 化				
		制 图		审 定				
		校 核		批 准				
工 艺		日 期	2023. 04	 石家庄流畅电子科技有限公司				