


- 市电电源指示
- UPS输出合闸指示

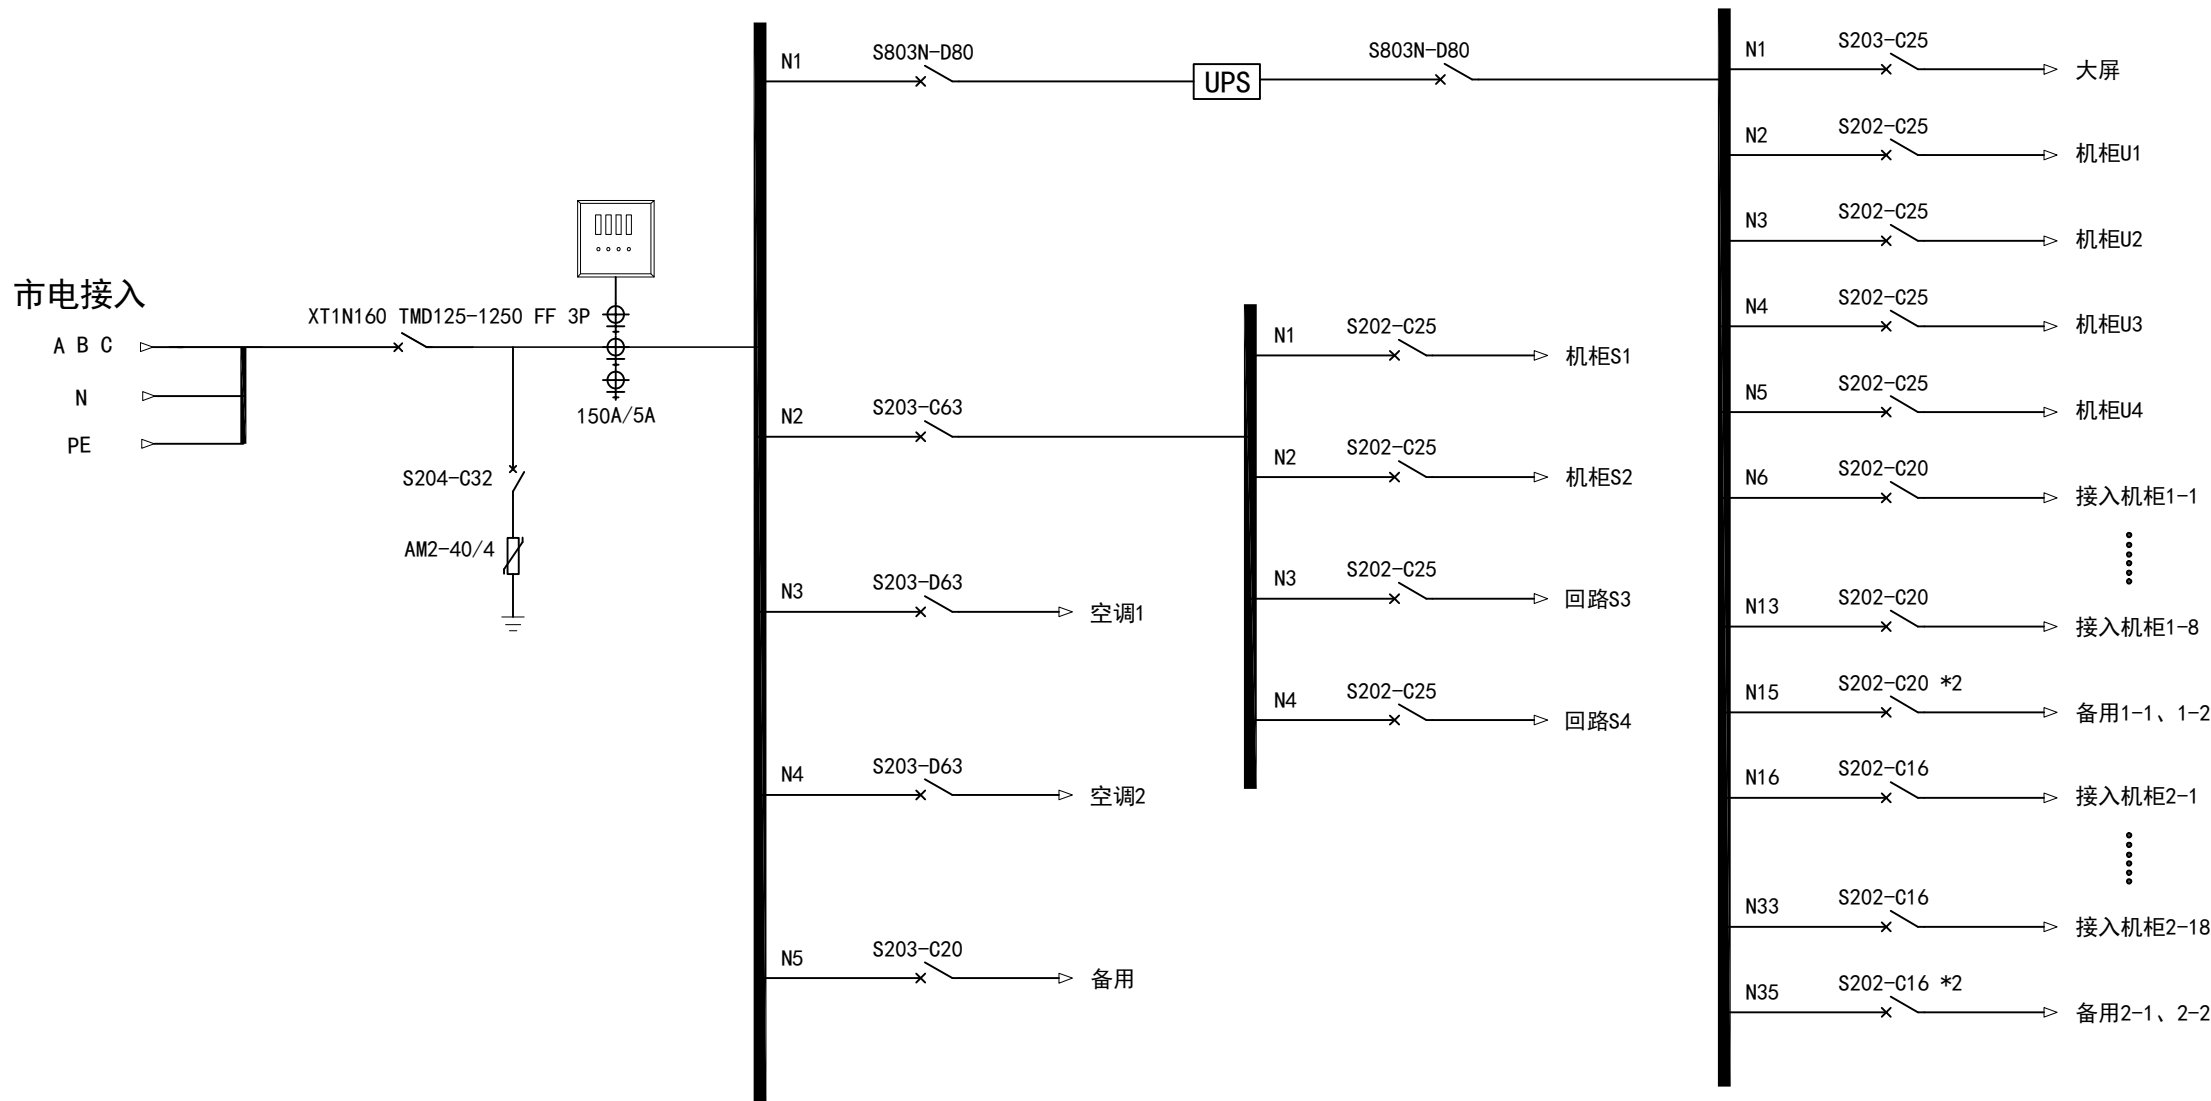

未列出项目说明，按本公司标准产品加工

技术规格要求		
1	柜体样式	配电箱 ☐ 配电单元 ☐ 机柜 ☒ LC机柜 ☐ 21柜 ☐ 其他
2	柜尺寸 (mm)	W= 600 H= 2000 D= 1000
3	开门样式	前单后双 ☒ 前单后单 ☐ 其他
4	前门样式	实心门 ☐ 钢化玻璃门 ☒ 网孔门 ☐ 其他
5	后门样式	实心门 ☐ 钢化玻璃门 ☐ 网孔门 ☒ 其他
6	门启方式	向右开启 (门轴在右) ☒ 向左开启 (门轴在左) ☐
7	二层面板	绝缘板 ☒ 铁面板 ☐ 无面板 ☐
8	安装方式	离墙 ☒ 靠墙 ☐ 挂墙 ☐
9	并柜要求	无 ☒ 有 ☐ 排列方式:
10	喷涂颜色	RAL9004 ☒ RAL7035 ☐ 其他颜色
11	支路输出	配制接线端子 ☐ 无接线端子 ☒
12	进出线方式	上进下出线 ☐ 上进上出线 ☐ 下进下出线 ☐ 其他 上下均可进线 ☐
13	特殊要求	

请注意：表中标有“√”为选定方案

畅通天下 流传百年	项目名称			配电柜尺寸									
	①			名称	列头柜	数量							
	②												
	③			编码		第 张 共 张	外接铜排部分示意						
	设 计		标准				化		1	市电接入	N		
	制 图		审 定								PE		
	校 核		批 准										
	工 艺		日 期										
			 石家庄流畅电子科技有限公司			2	UPS输出	N					
								PE					



石家庄流畅电子科技有限公司