


- 市电1电源指示

市电2电源指示

UPS输出合闸指示

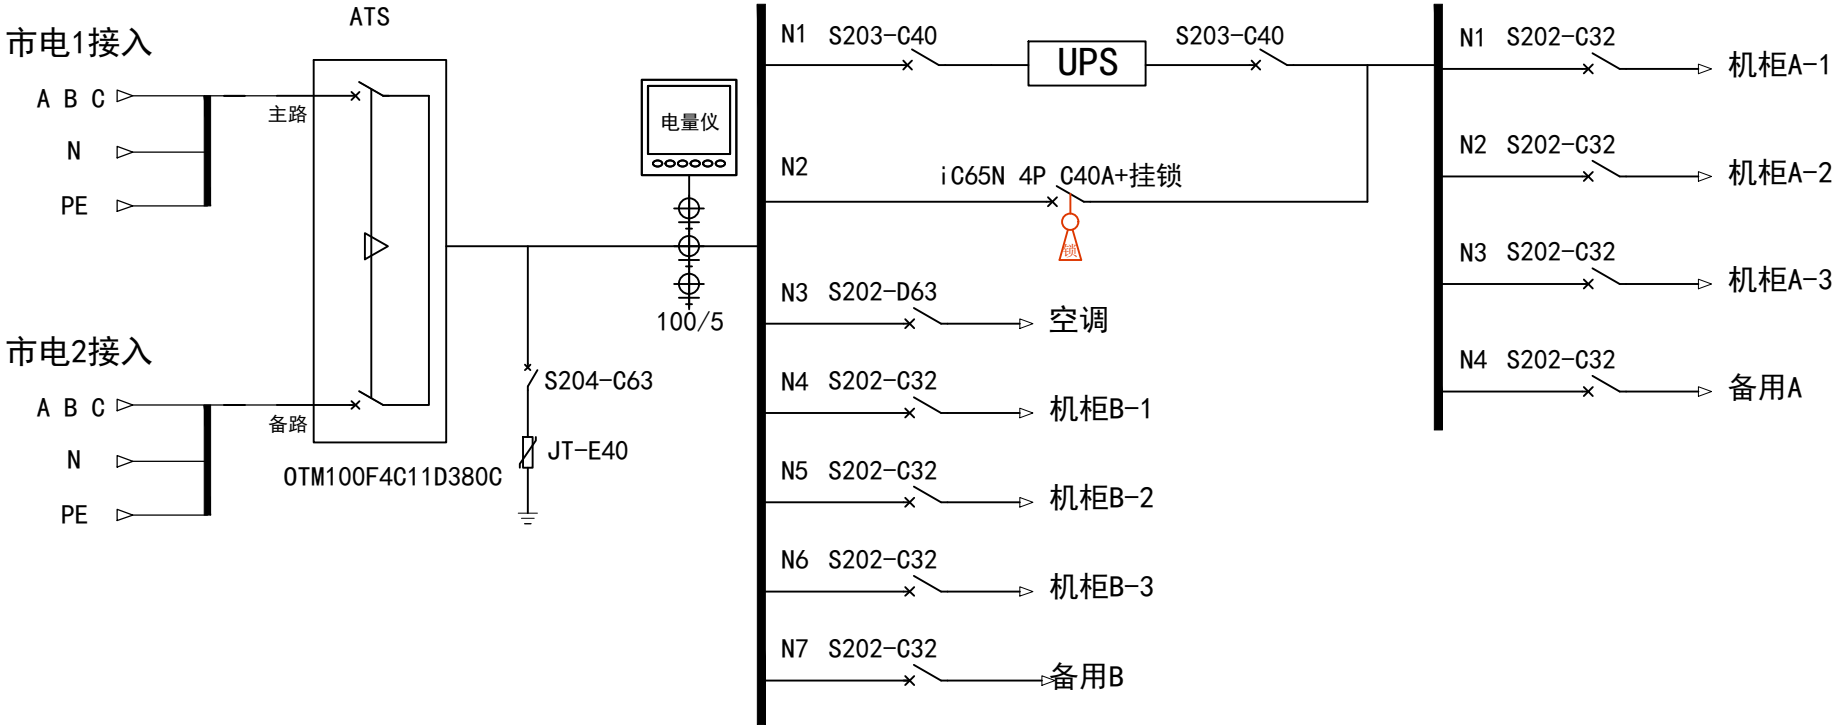

外接铜排部分示意			
1	市电1接入	N	PE
2	市电2接入	N	
2	UPS输出	N	

项目名称				配电柜尺寸		18U	
①				名称	配电单元一次系统图	数量	
②							
③				编码			第 张 共 张
设计		标准化					
制图		审定					
校核		批准					
工艺		日期					