
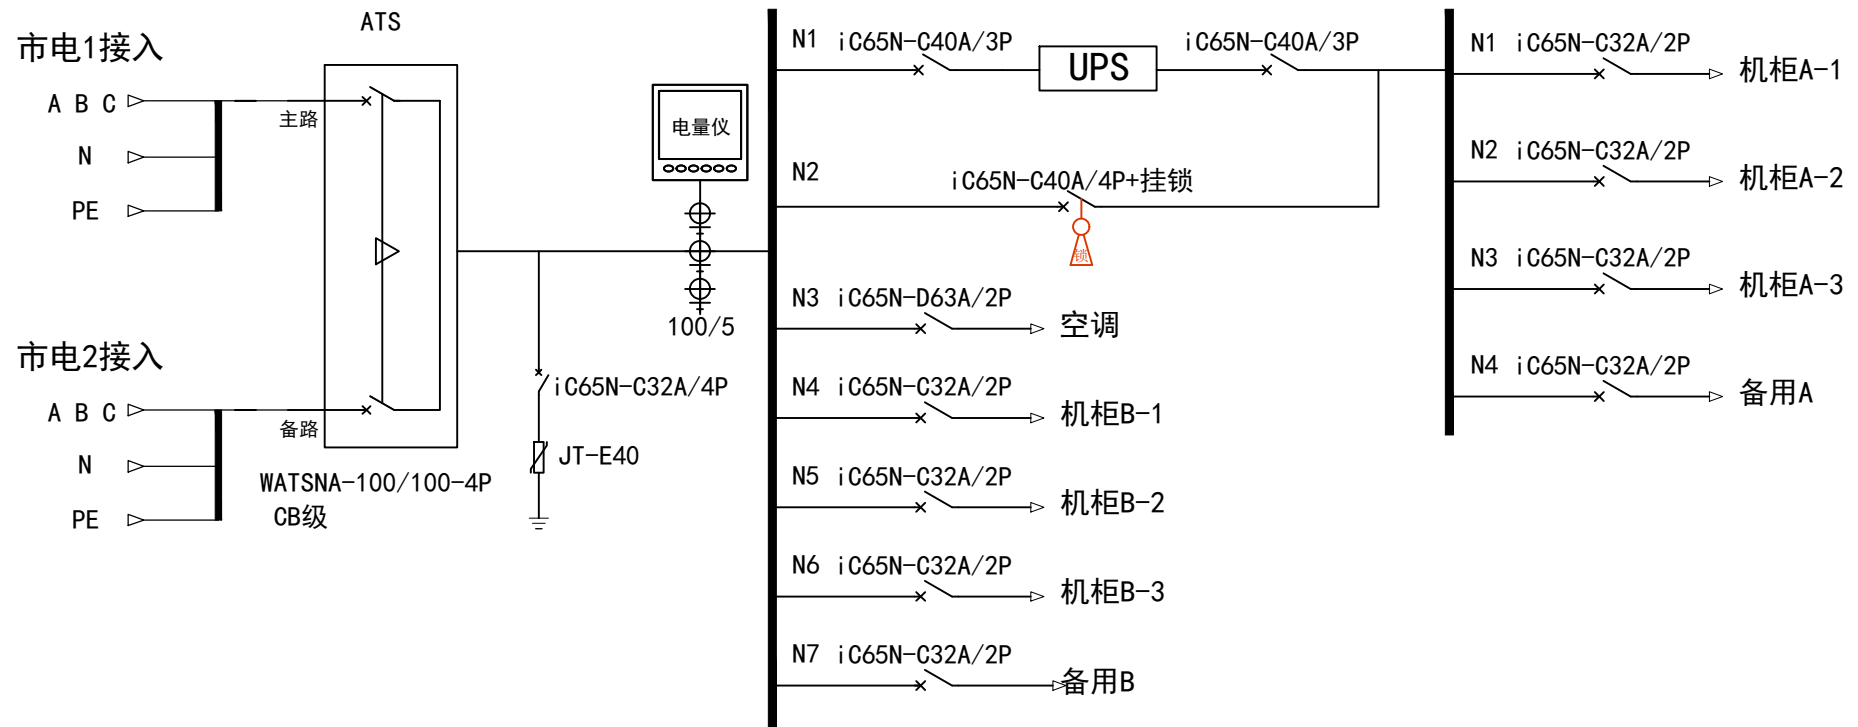


-  市电1电源指示
-  市电2电源指示
-  UPS输出合闸指示

 

1	市电1接入	 N	 PE
2	市电2接入	 N	
2	UPS输出	 N	

项目名称			配电柜尺寸		18U	
①			名称	配电单元 一次系统图	数量	
②						
③			编码		第	张 共 张
设计		标准化				
制图		审 定				
校 核		批 准				
工 艺		日 期				