


- ⊗ 回路1电源指示

⊗ 市电3电源指示

⊗ 回路2电源指示

⊗ 市电3合闸指示

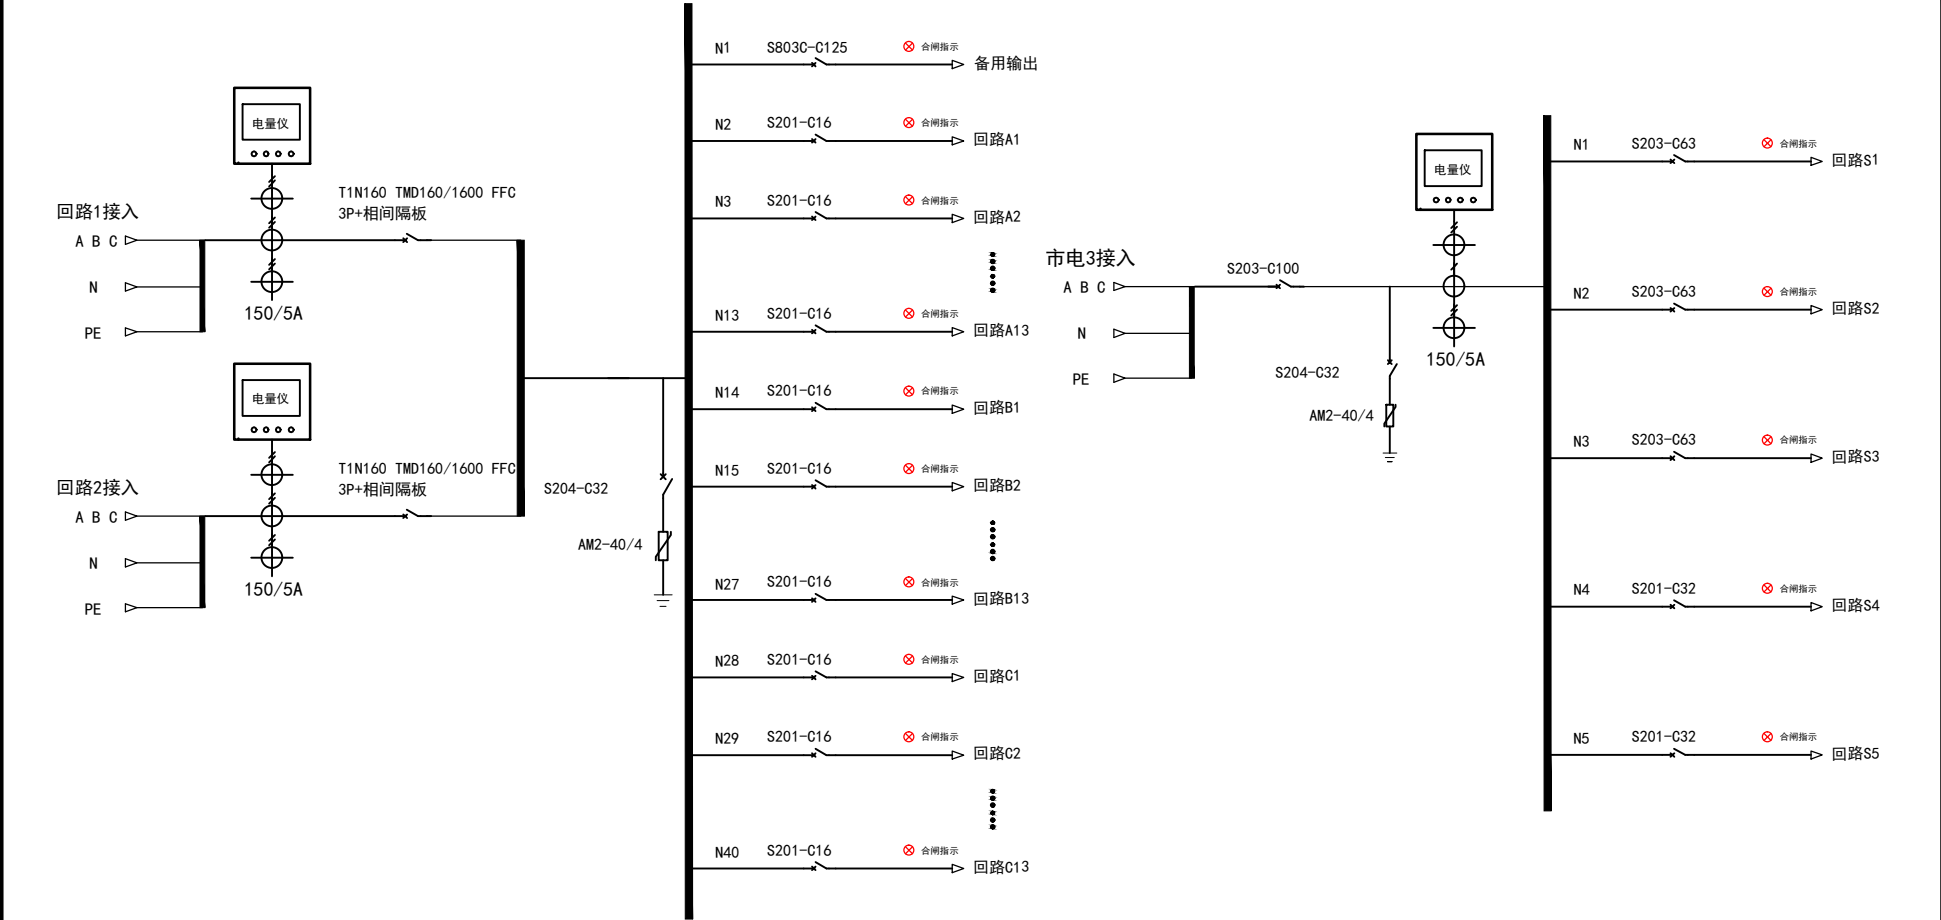

外接铜排部分示意		
1	回路1接入	N
2	回路2接入	N
3	市电3接入	N
		PE

项目名称			配电柜尺寸		W600*H2000*D1000
①			名称	配电柜一次系统图	数量
②			编码		第 张 共 张
③			设计	标准化	
			制图	审定	
			校核	批准	
			工艺	日期	