


- ⊗ 回路1电源指示

⊗ 市电3电源指示

⊗ 回路2电源指示

⊗ 市电3合闸指示

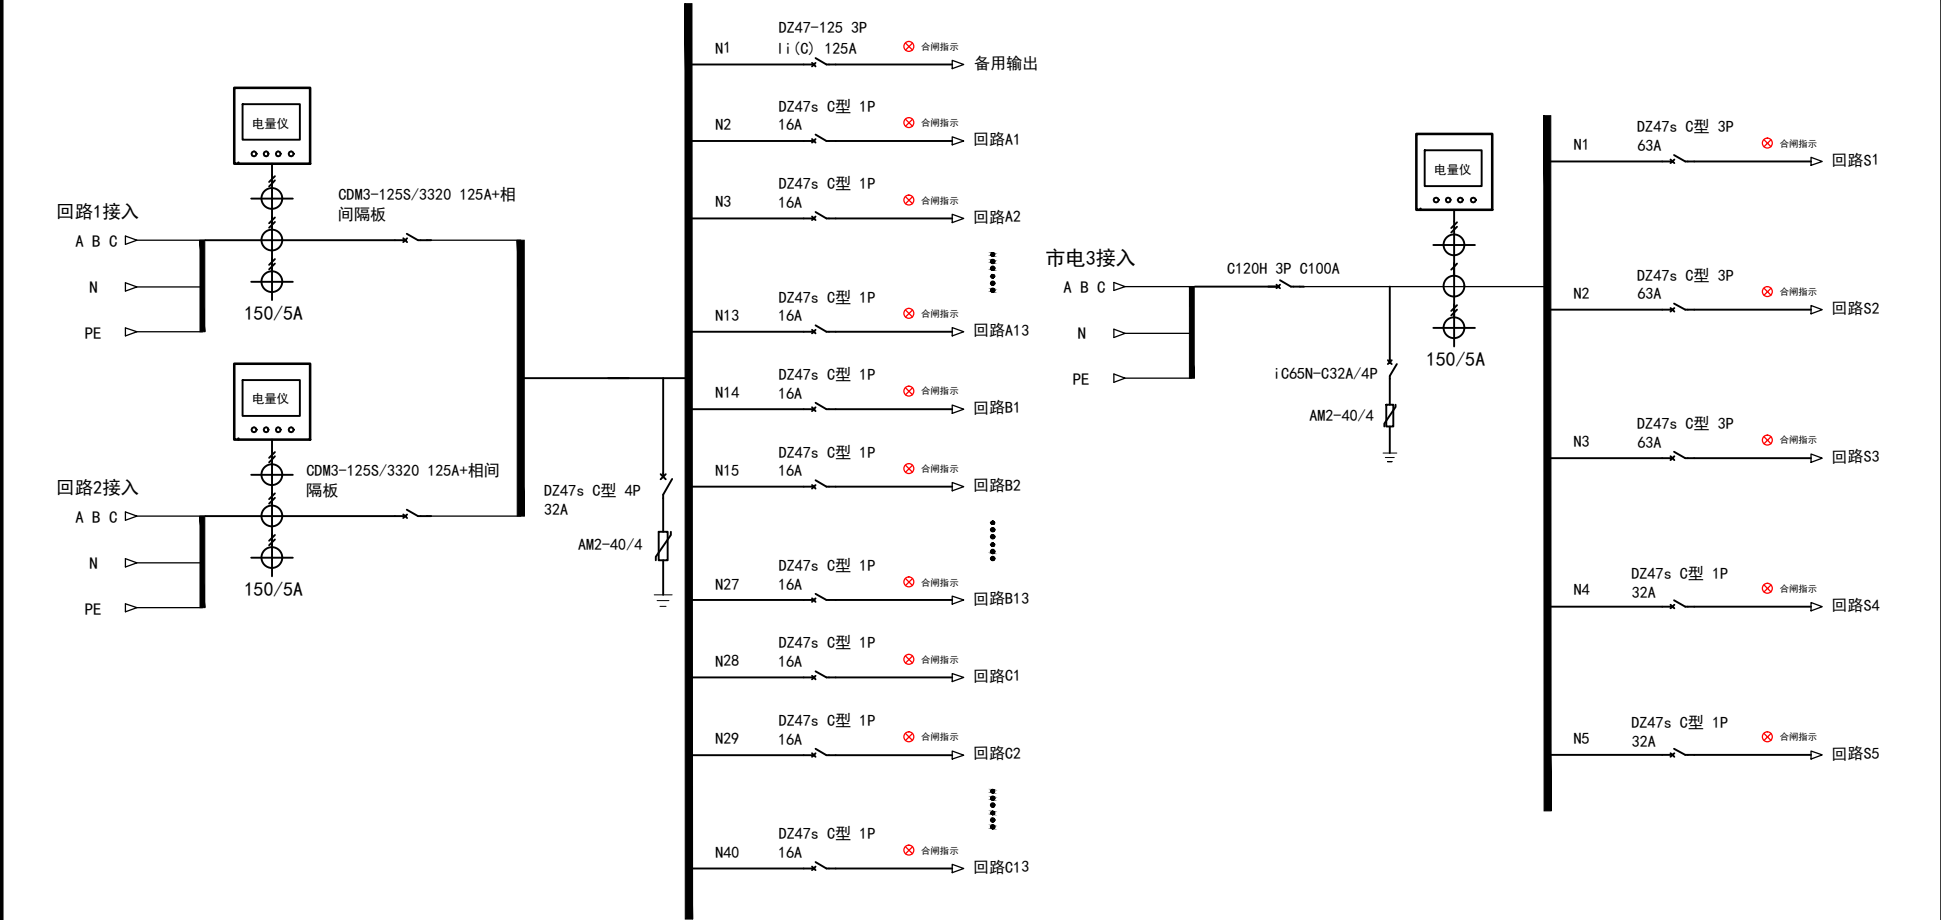

外接铜排部分示意		
1	回路1接入	N
2	回路2接入	N
3	市电3接入	N

项目名称		配电柜尺寸		W600*H2000*D1000
①		名称	配电柜	数量
②			一次系统图	
③		编码		第 张 共 张
设计		标准化		
制图		审定		
校核		批准		
工艺		日期		