


- ⊗ 回路1电源指示

⊗ 市电3电源指示

⊗ 回路2电源指示

⊗ 市电3合闸指示

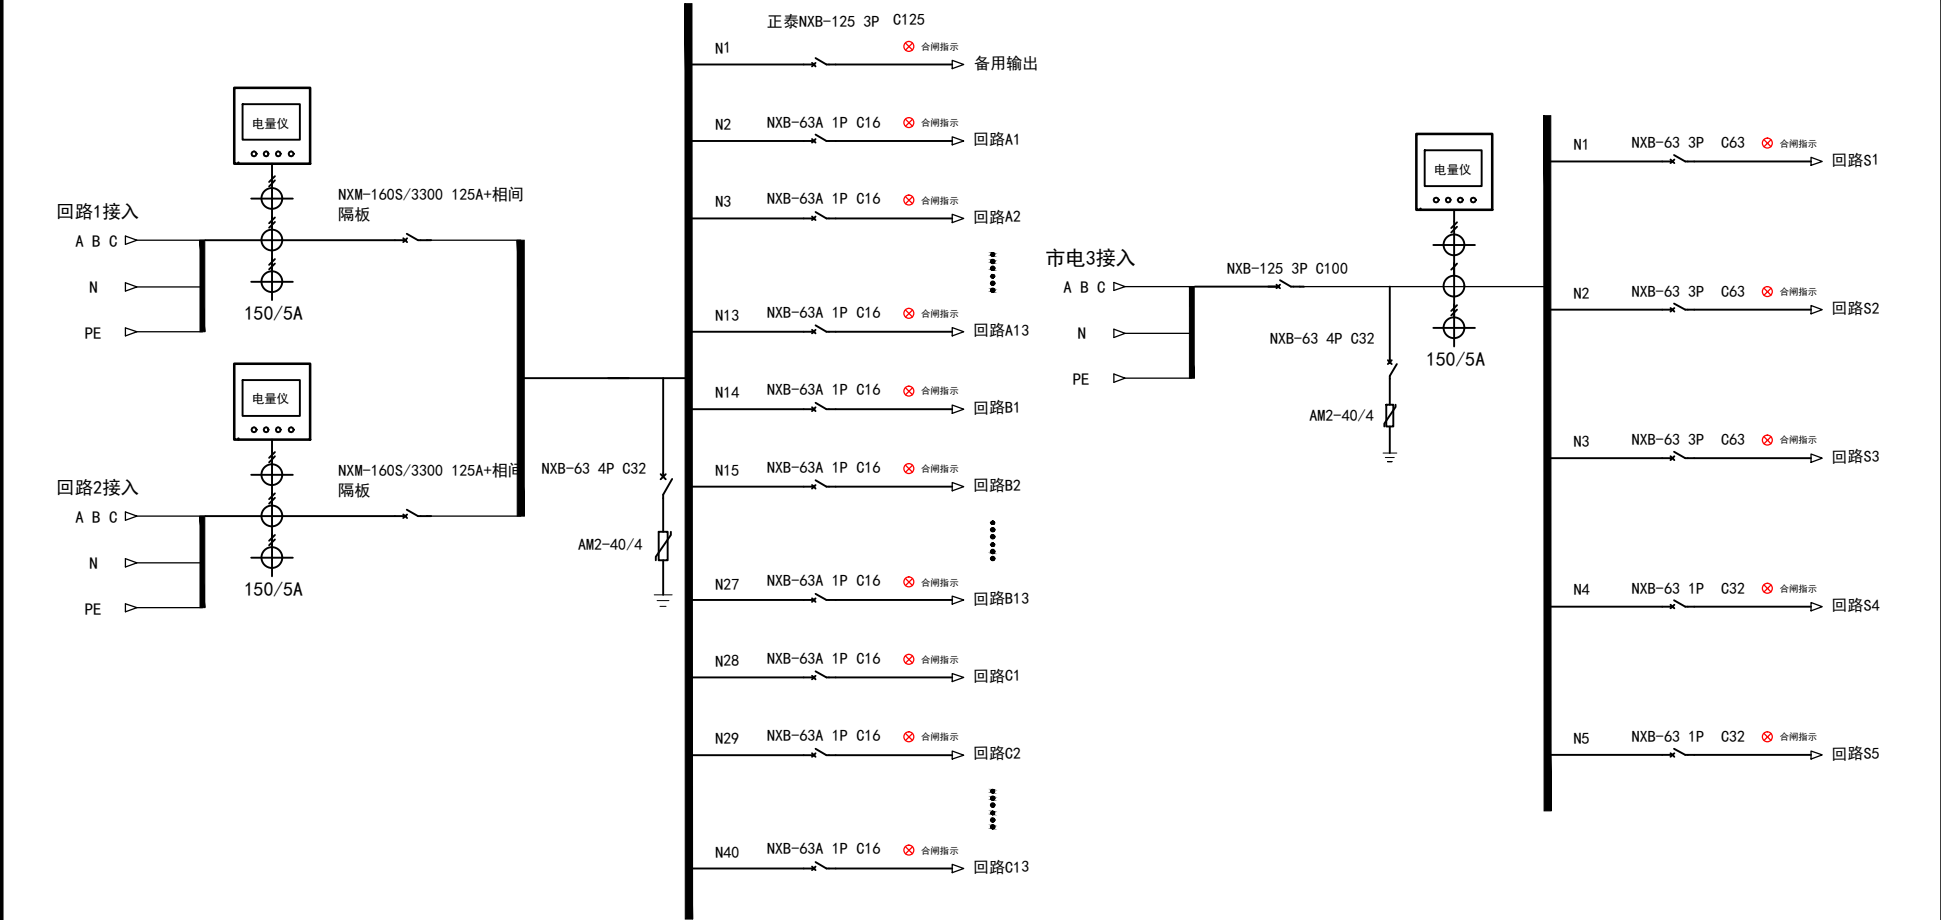

外接铜排部分示意		
1	回路1接入	N
2	回路2接入	N
3	市电3接入	PE

项目名称		配电柜尺寸	
①		名称	配电柜一次系统图
②		数量	
③		编码	第 张 共 张
设计	标准化		
制图	审定		
校核	批准		
工艺	日期		