
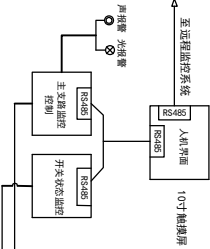


- UPS1电源指示

UPS2电源指示

STS1电源指示

STS2电源指示

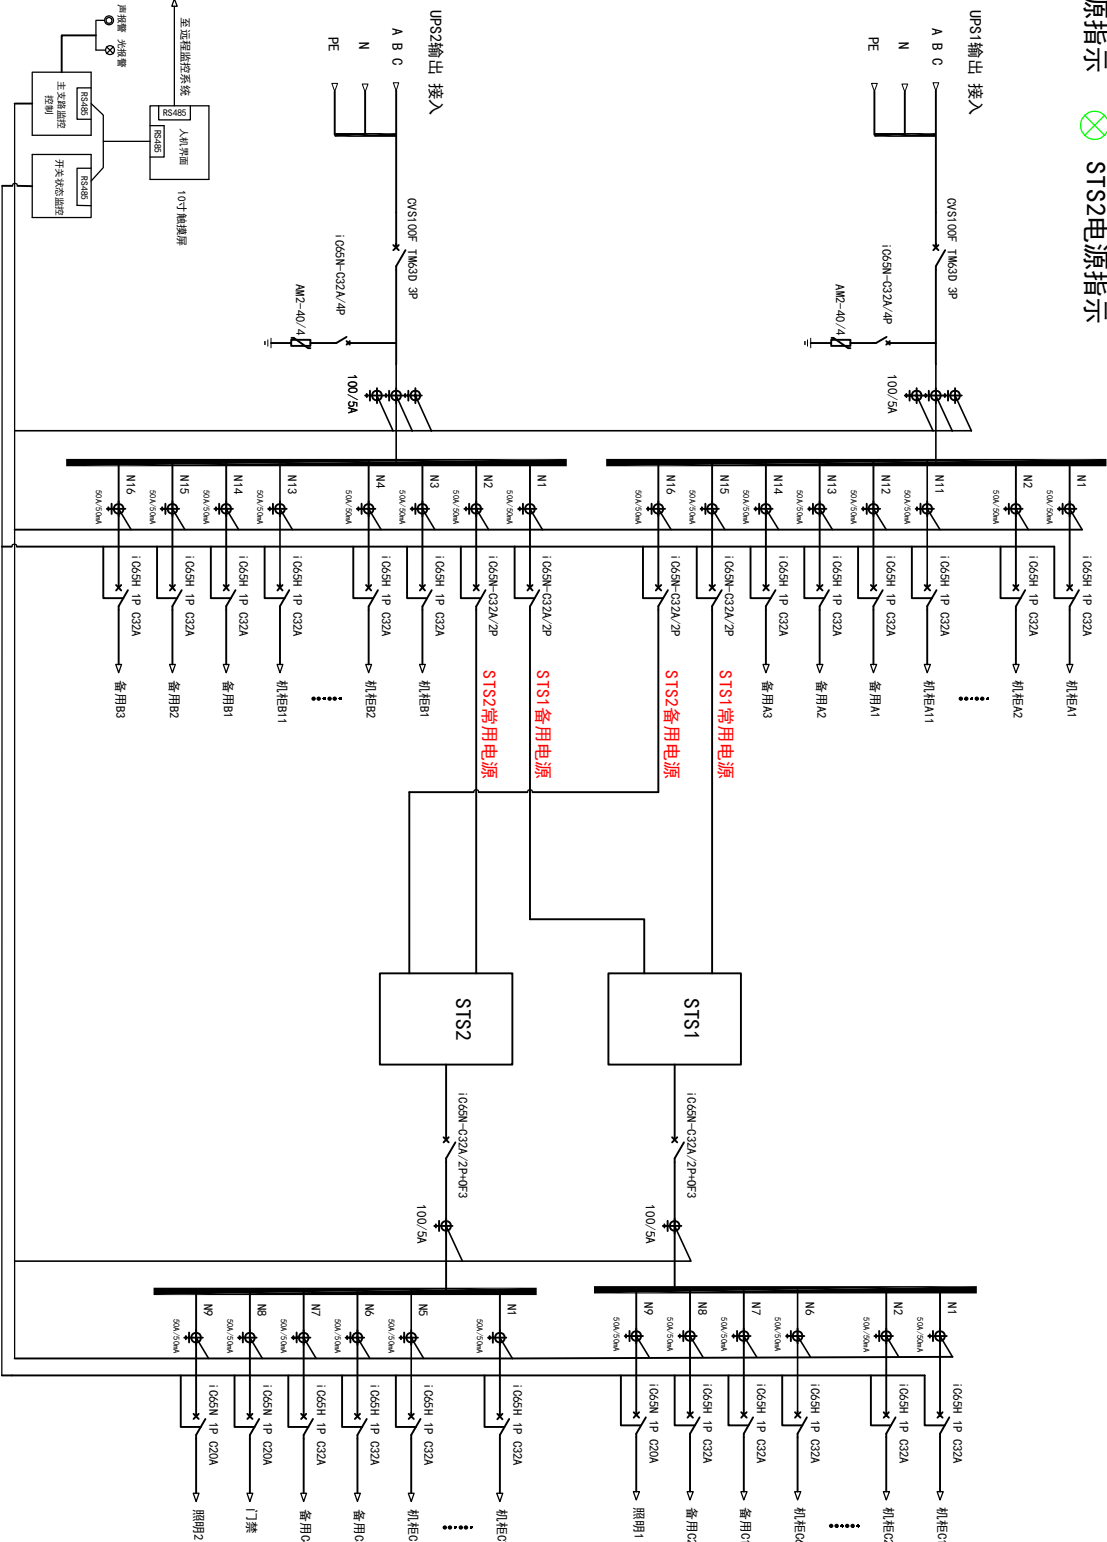

外接铜排部分示意	
1	UPS1 接入 UPS2 接入 N PE
2	STS1 接入 STS2 接入 N PE

项目名称		配电柜尺寸	
①		名称	数量
②		ups A B智能列头柜-1	
③		一次系统图	
④		设计	张 共 张
⑤		审核	
⑥		批准	
⑦		日期	2023.10