


- UPS1电源指示

STST1电源指示
- UPS2电源指示

STST2电源指示

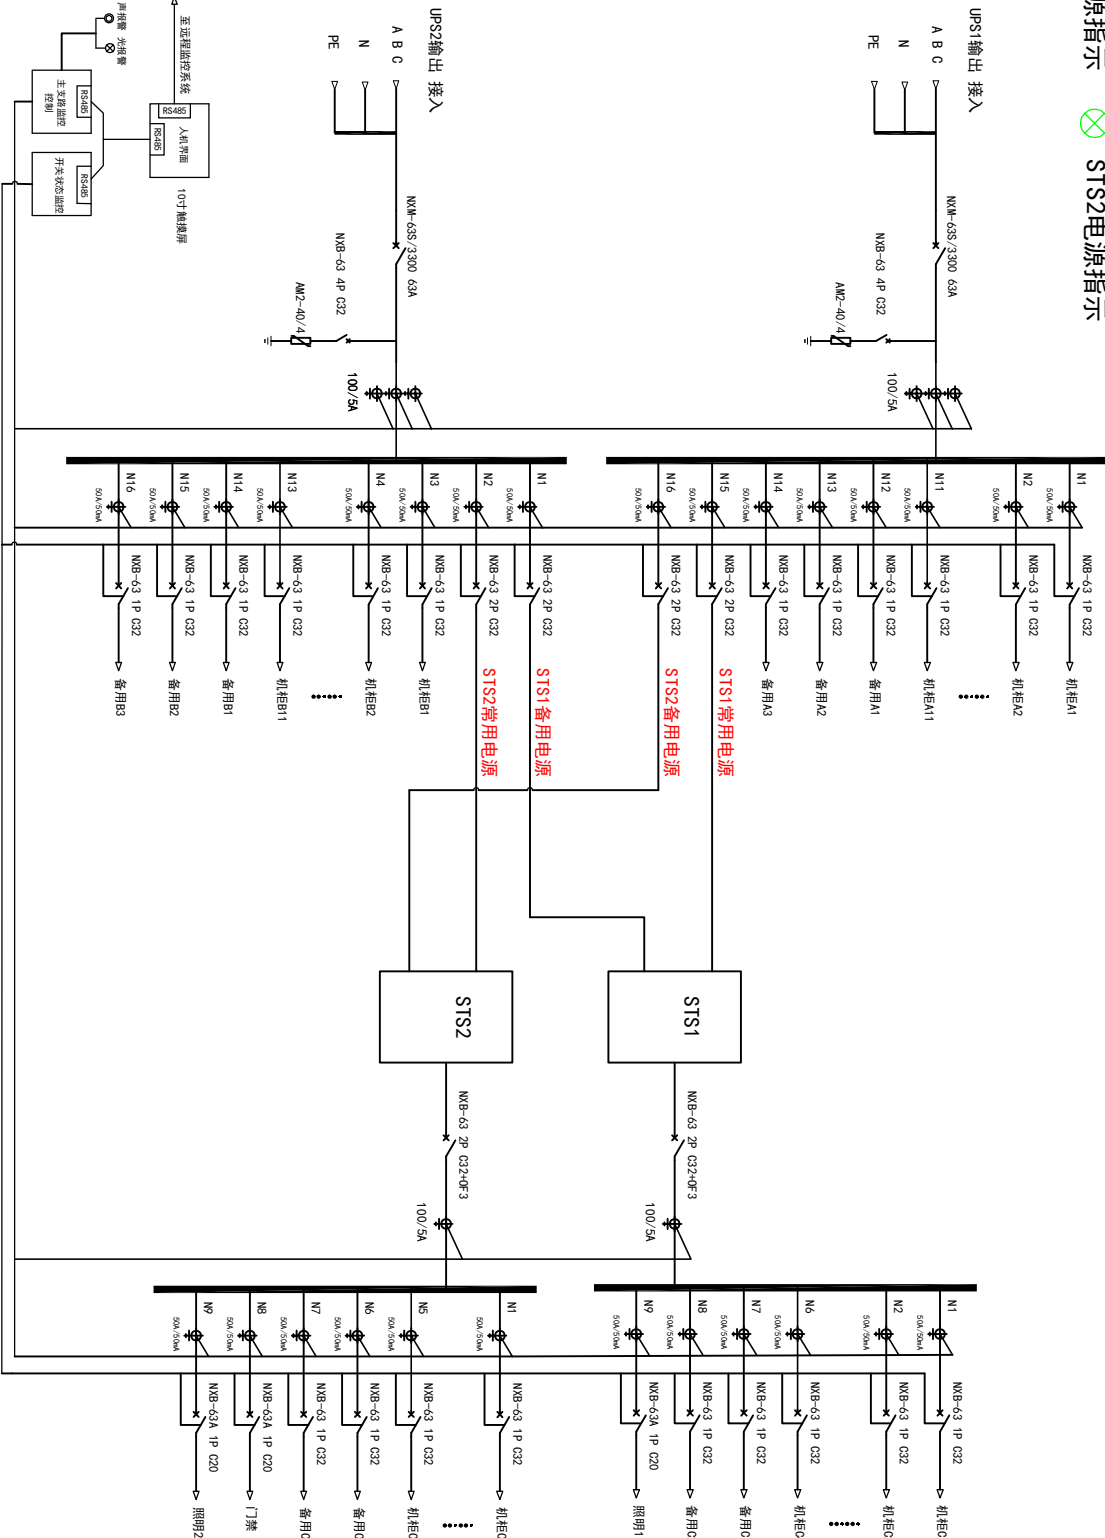

外接铜排部分示意	
1	UPS1 接入 UPS2 接入
2	STST1 接入 STST2 接入

项目名称		配电柜尺寸	
①		名称	ups A B级智能列头柜-1
②		数量	
③		设计	标准化
④		制图	审定
⑤		审核	批准
⑥		日期	2023.10
畅通百年		石家庄流畅电子科技有限公司	