


- UPS1电源指示
- UPS2电源指示
- STS1电源指示
- STS2电源指示

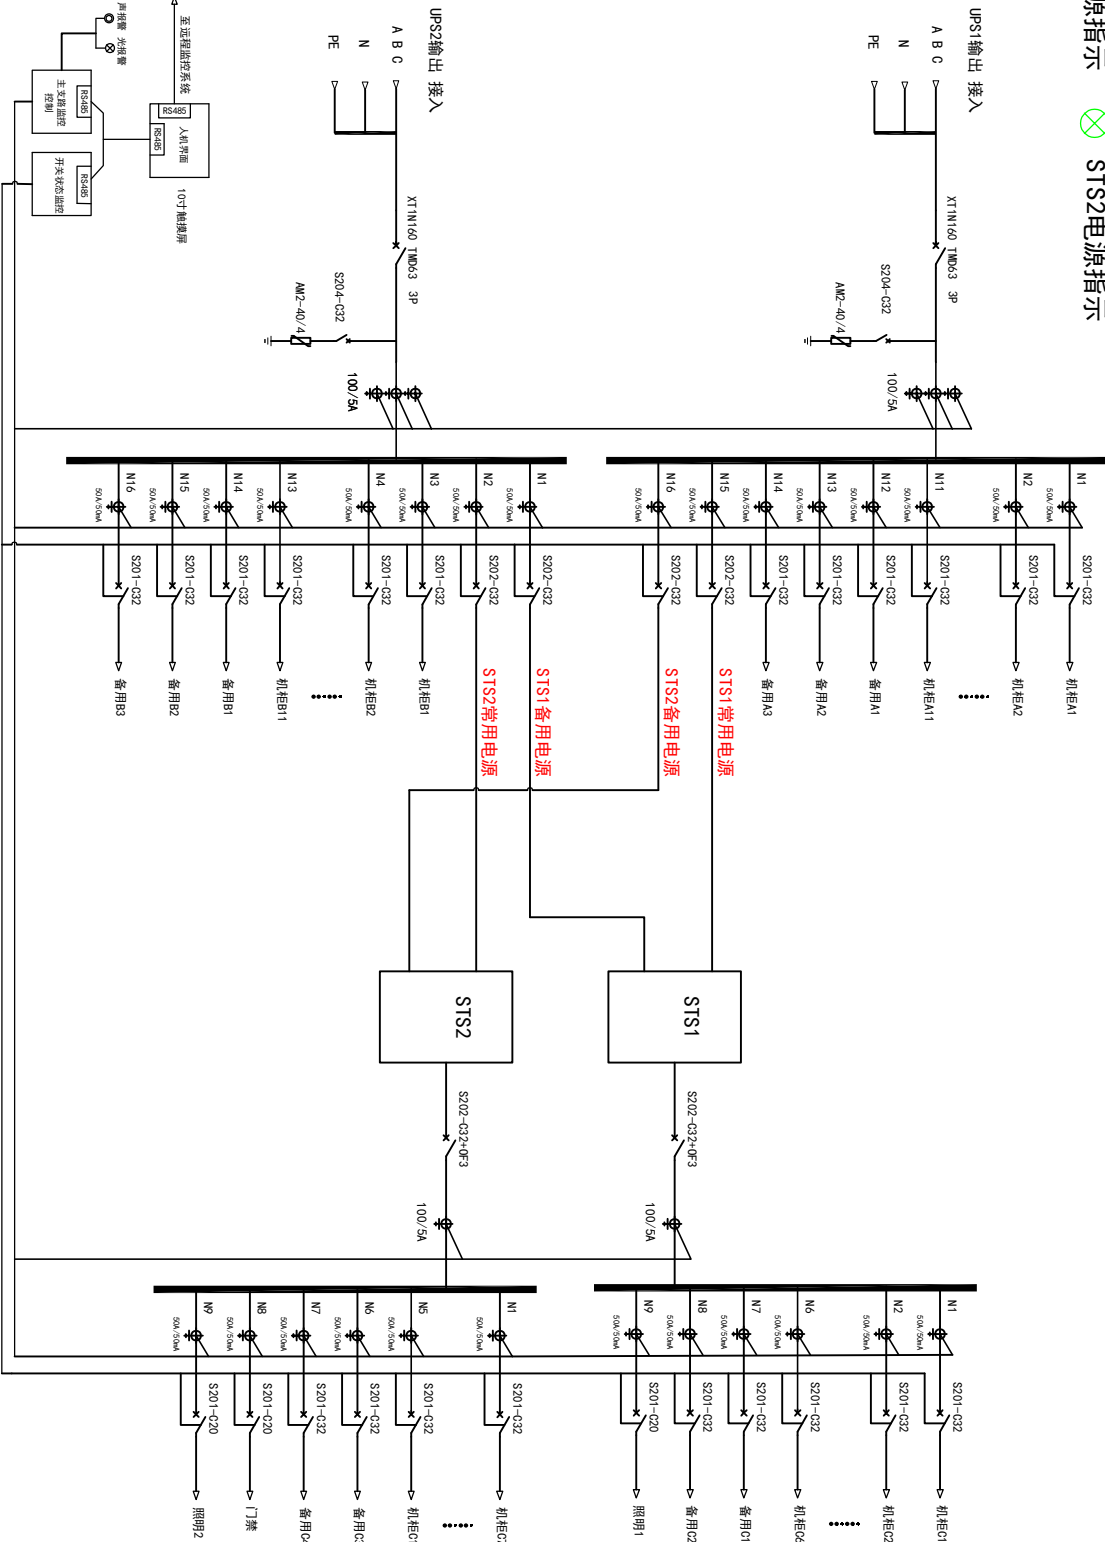

外接铜排部分示意

1	UPS1 接入	N
	UPS2 接入	PE
2	STS1 接入	N
	STS2 接入	PE

流畅 百年 畅通天下							
项目名称				配电柜尺寸		W600*H2000*P800	
①				名称		数量	
②				ups A 级智能列头柜-1 一次系统图			
③				编码		第 张 共 张	
设计		标准化					
制图		审 定					
校核		批 准					
工 艺		日 期					
		2023.10					
				石家庄流畅电子科技有限公司			
LICHUANG							