
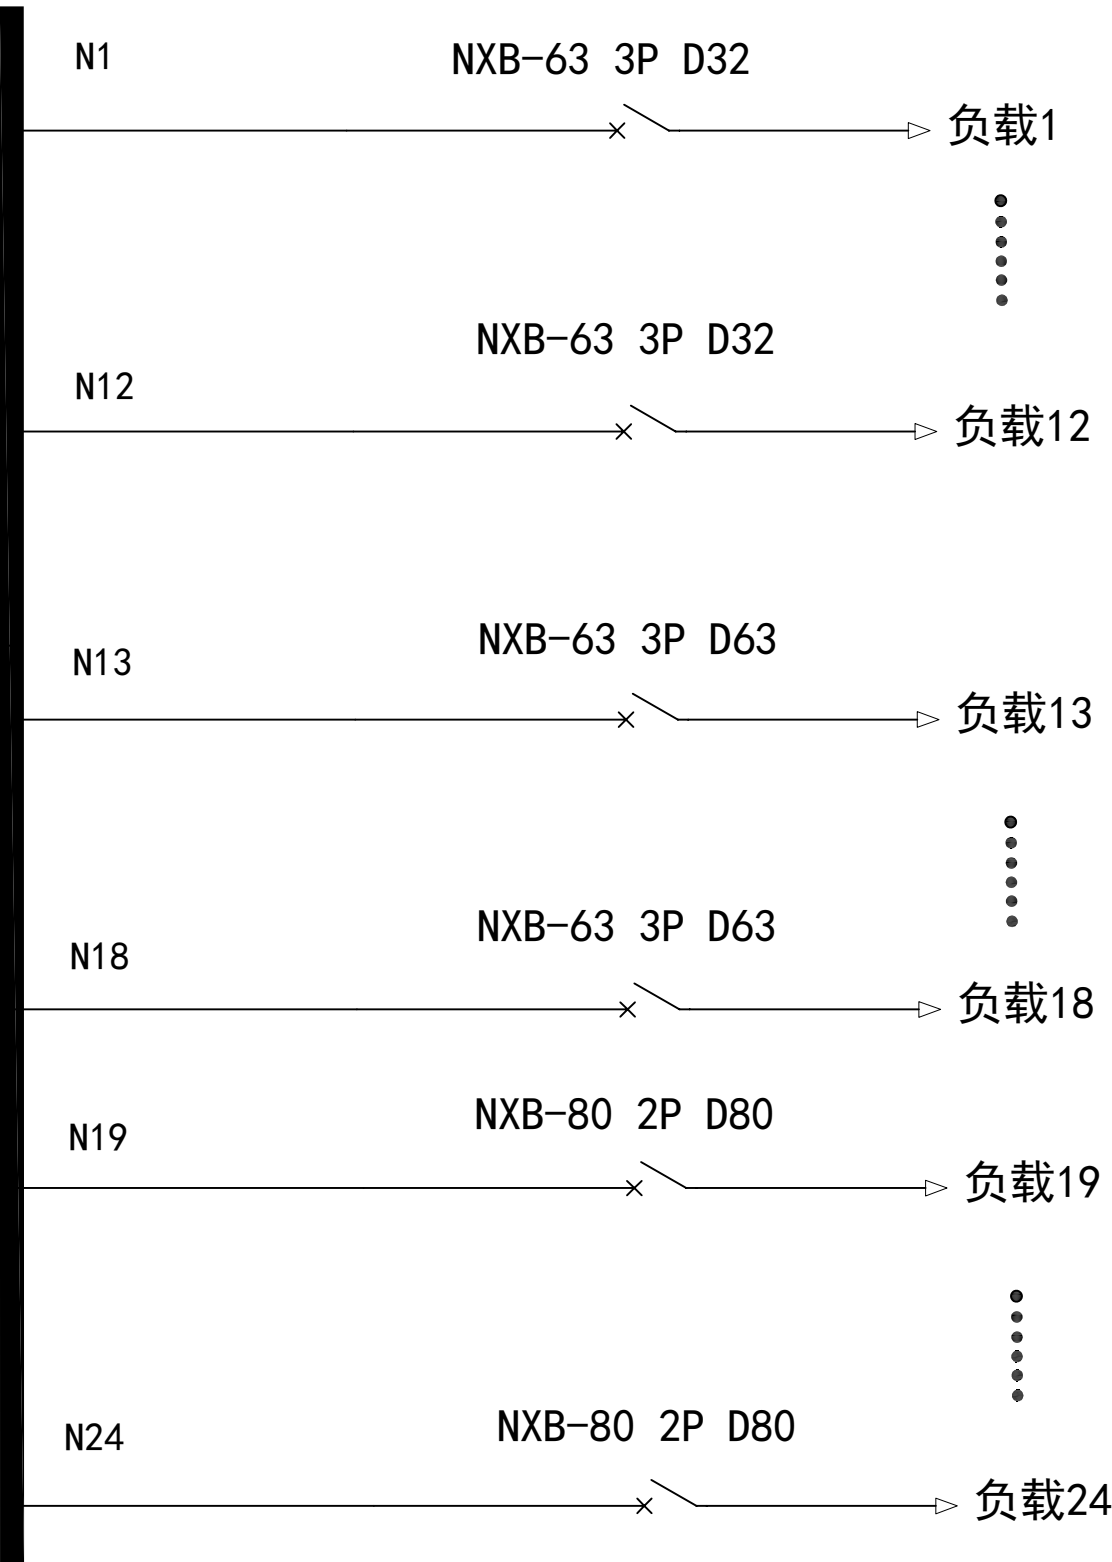


UPS输入柜接入

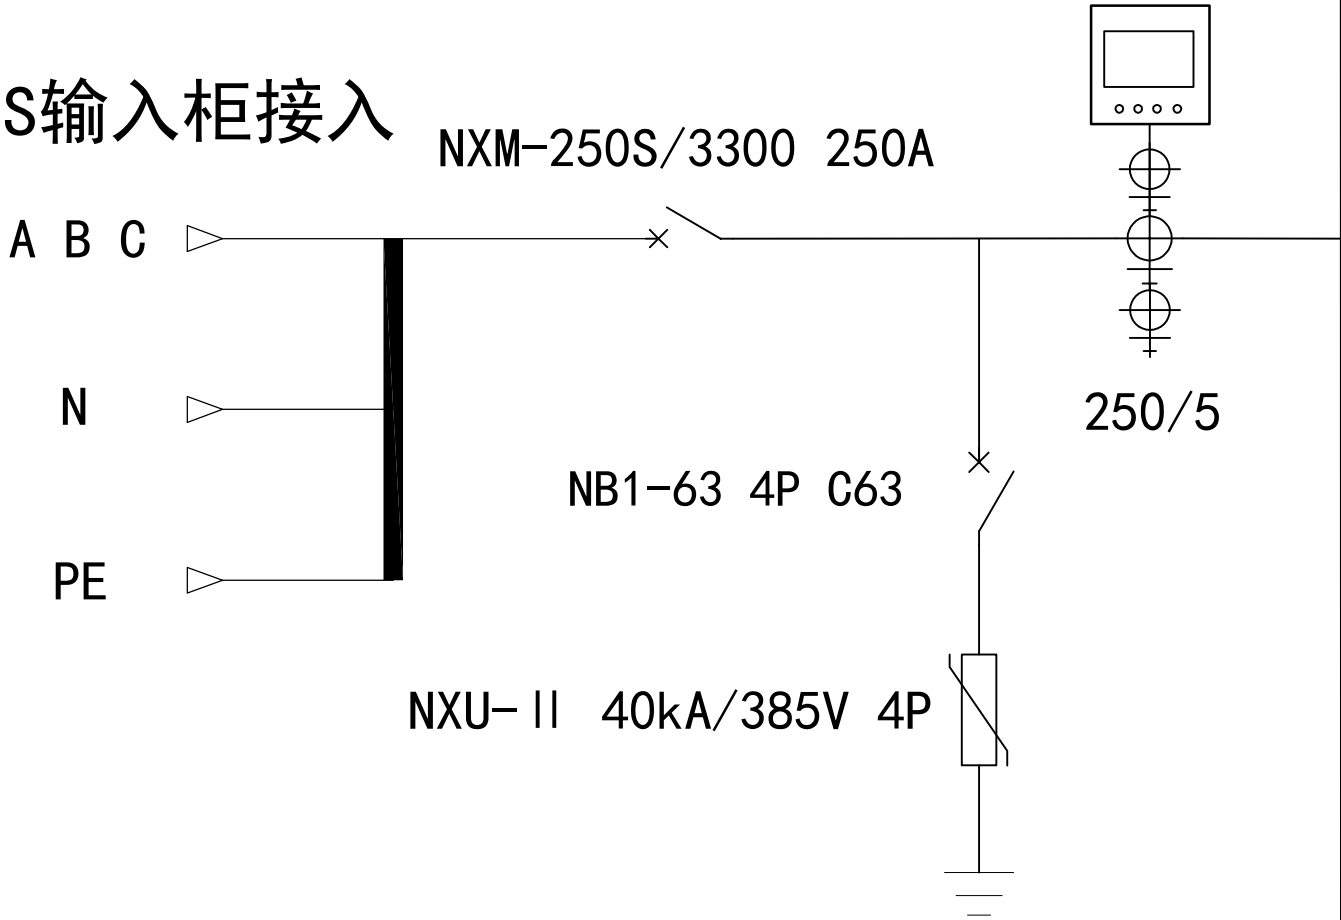

	项目名称				配电柜尺寸		W800*H2000*D800		
	①				名称	动力柜	数量		
	②								
	③				编码		第	张 共	张
	设 计		标准化						
	制 图		审 定						
	校 核		批 准						
	工 艺		日 期						
北京联物瑞达信息技术有限公司									