


UPS输入柜接入

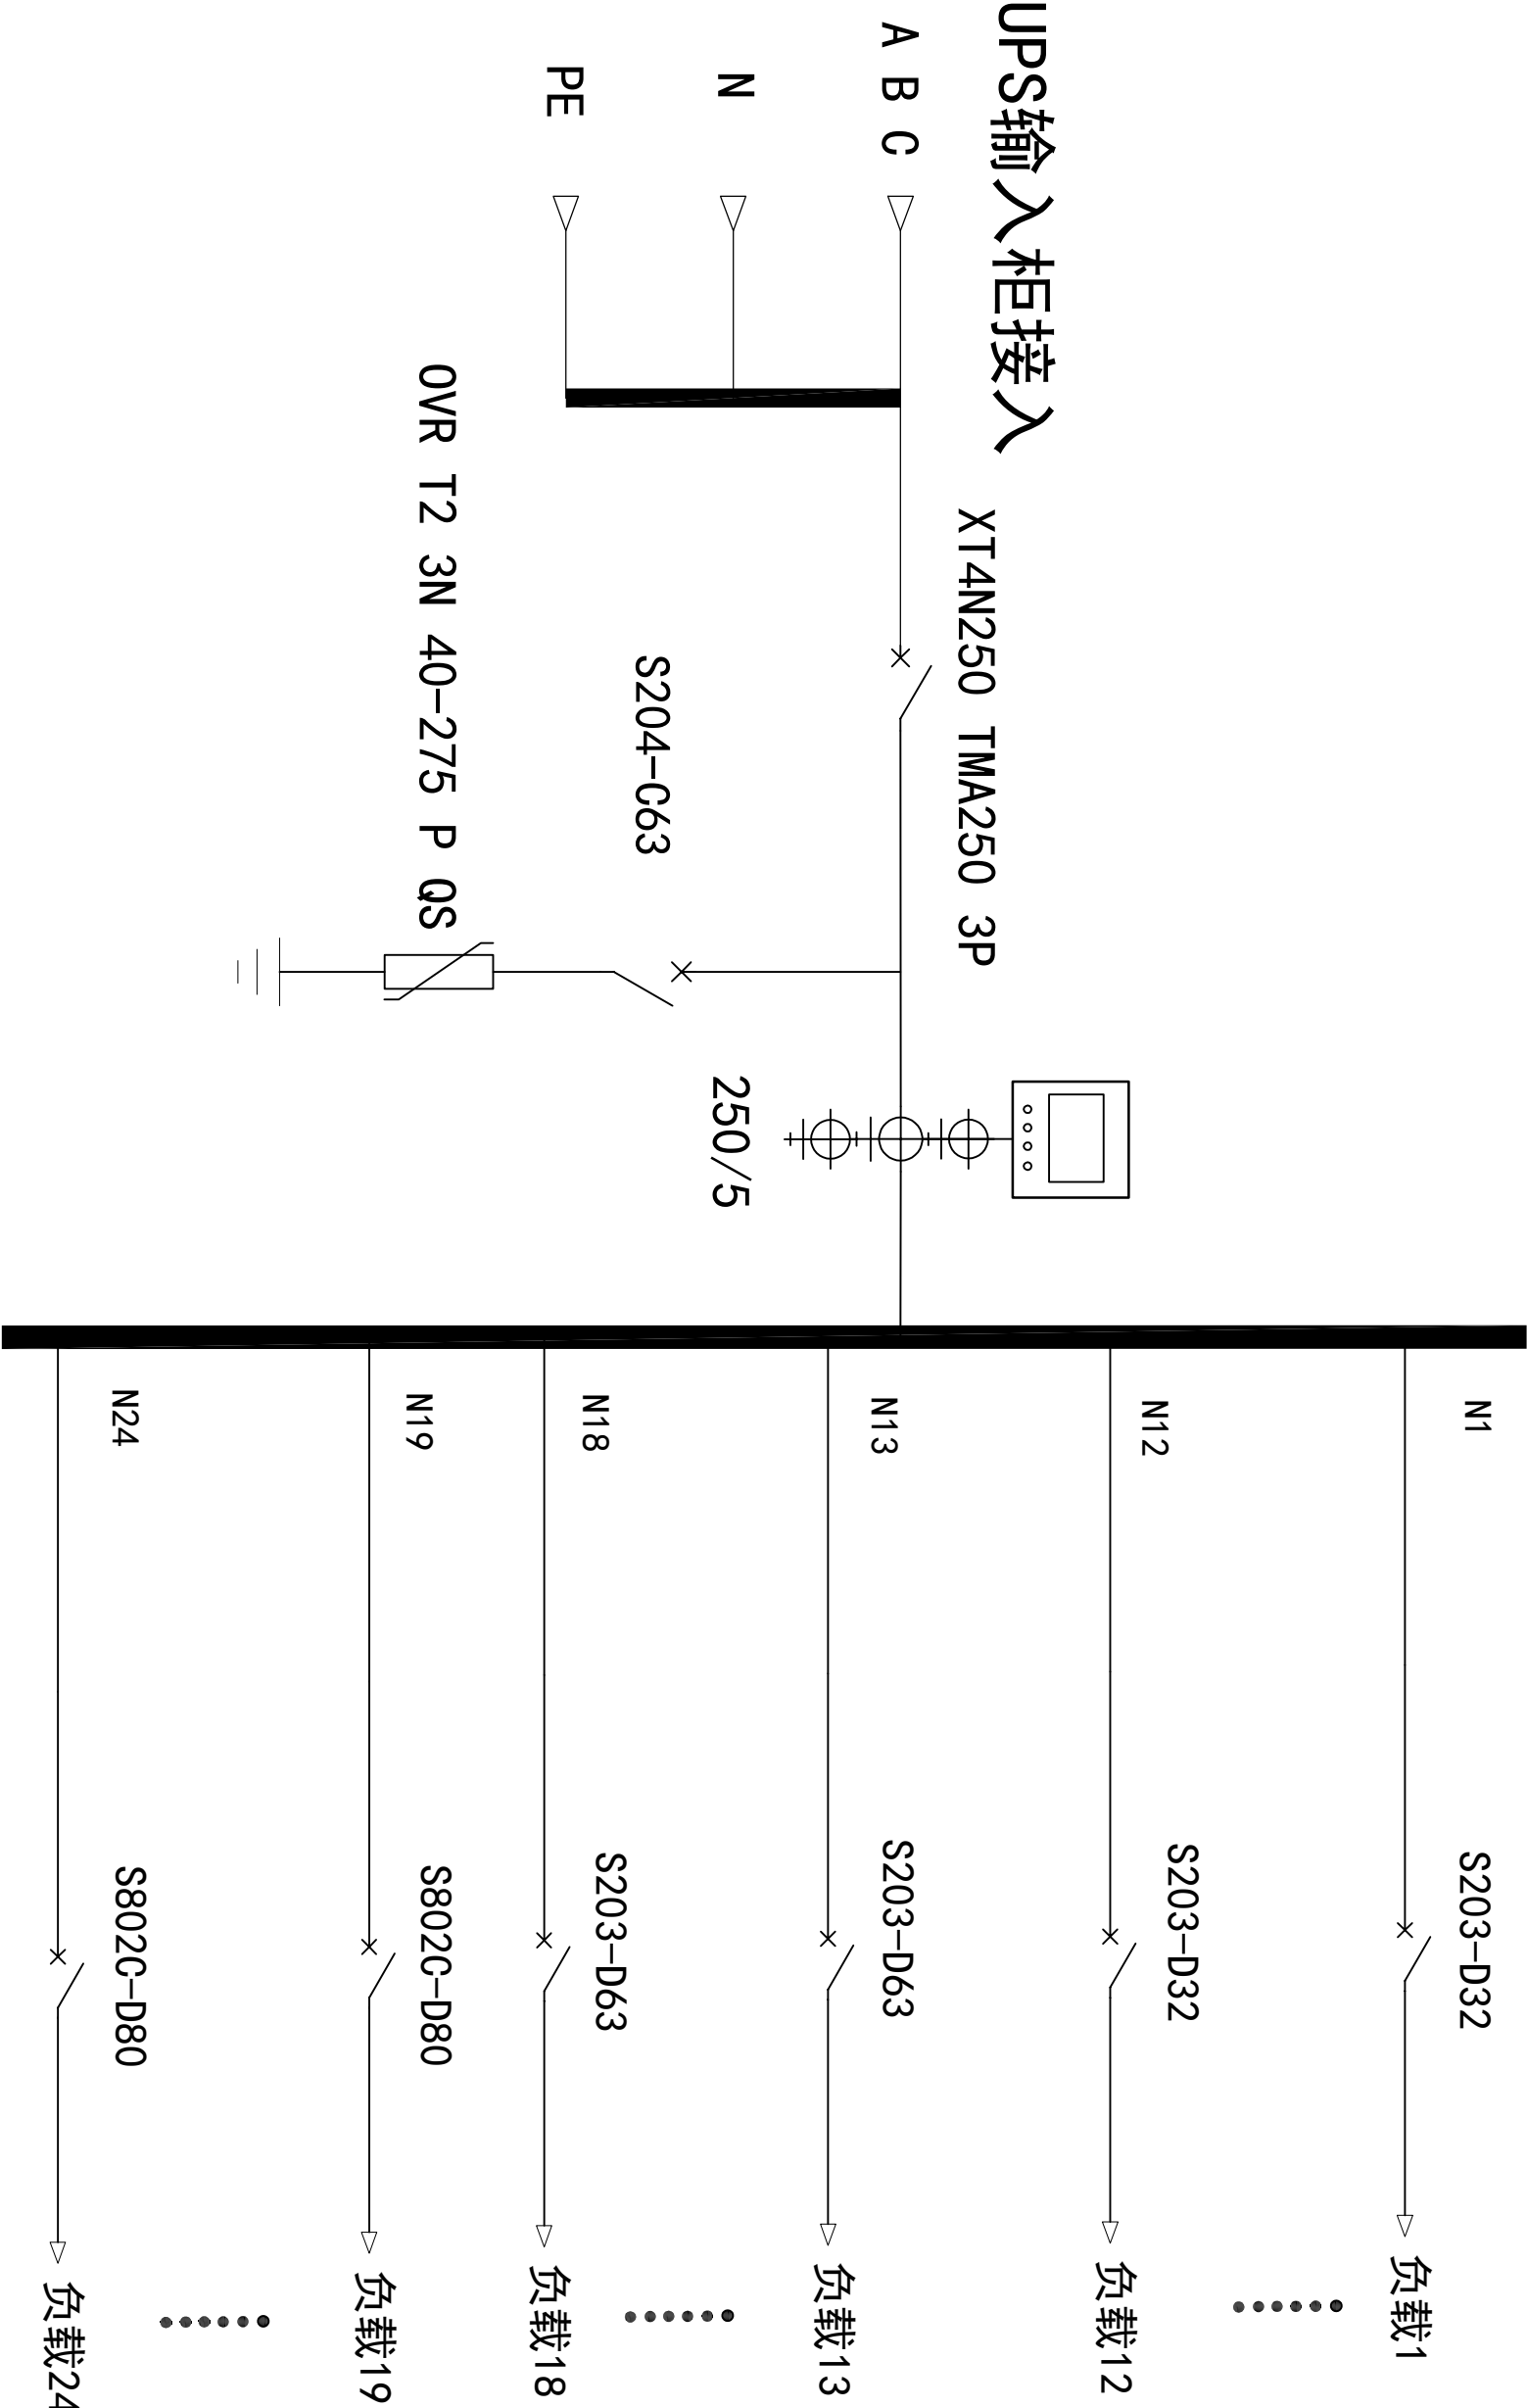

项目名称			配电柜尺寸		W800*H2000*D800	
①			名称	动力柜	数量	
②			③			
③			设计	标准化		
			制图	审 定		
			校 核	批 准		
			工 艺	日 期		



北京联物瑞达信息技术有限公司

第 张 共 张