



UPS输入柜接入

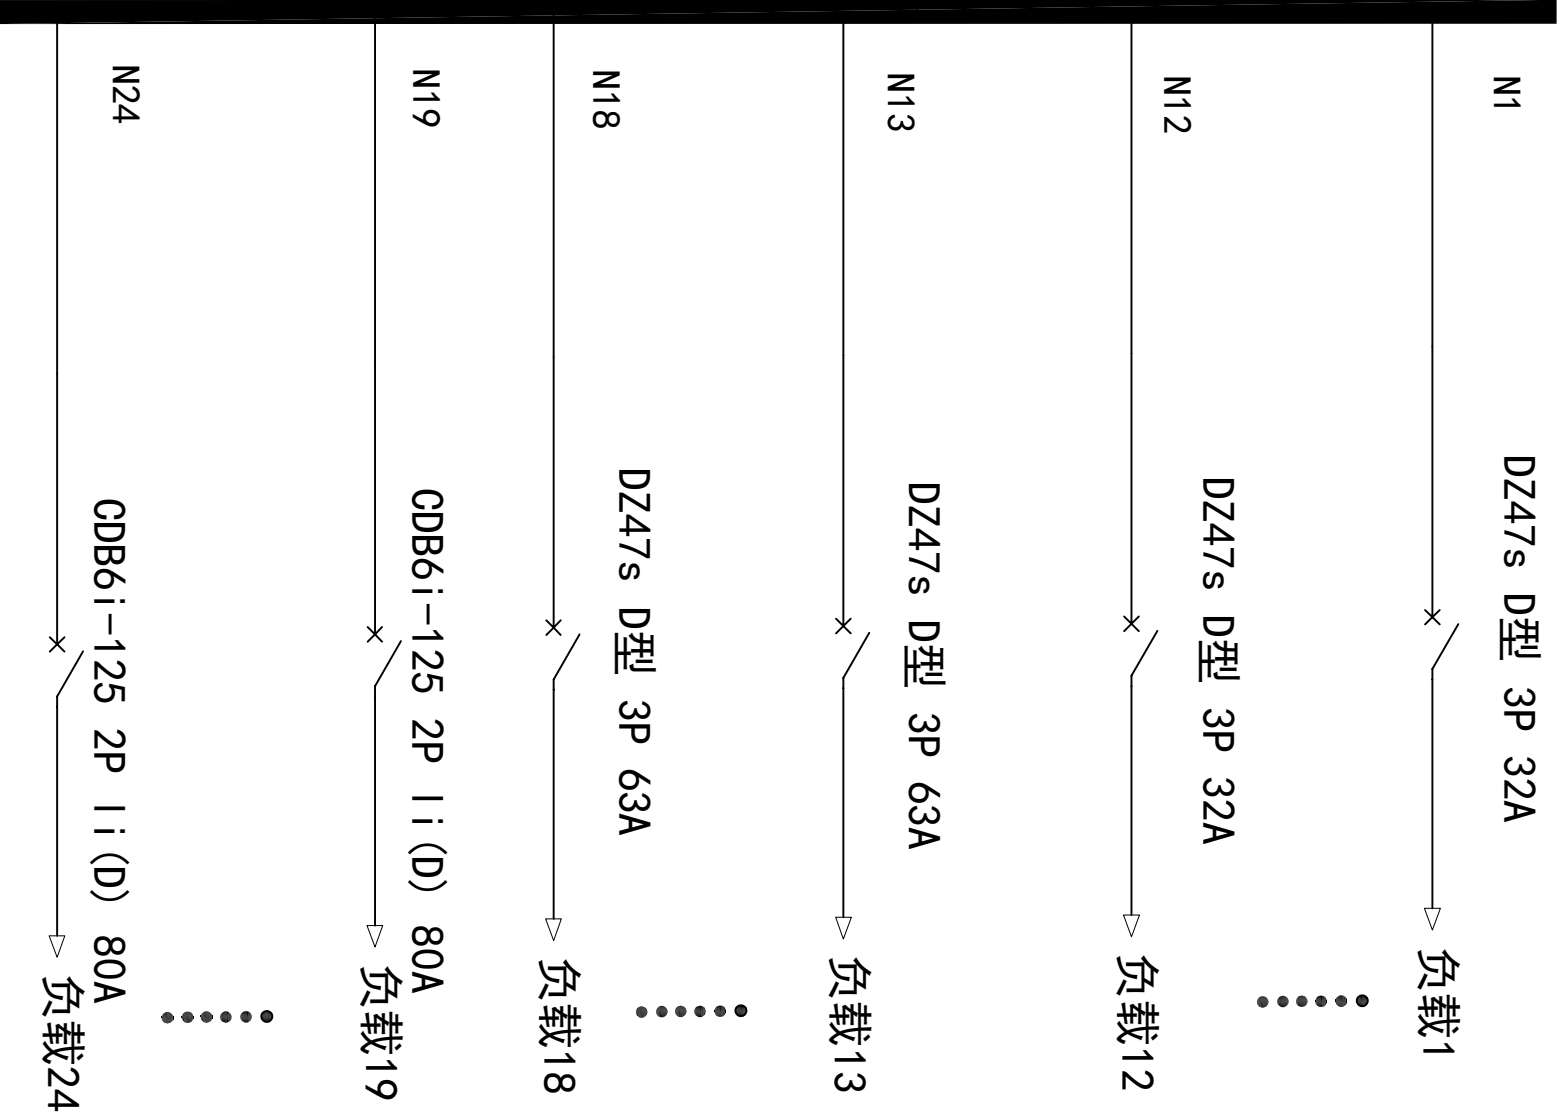

项目名称			配电柜尺寸		W800*H2000*D600	
①			名称	动力柜	数量	
②						
③			设计	标准化		
	制图		审核	批准		
	校核					
	工艺		日期			

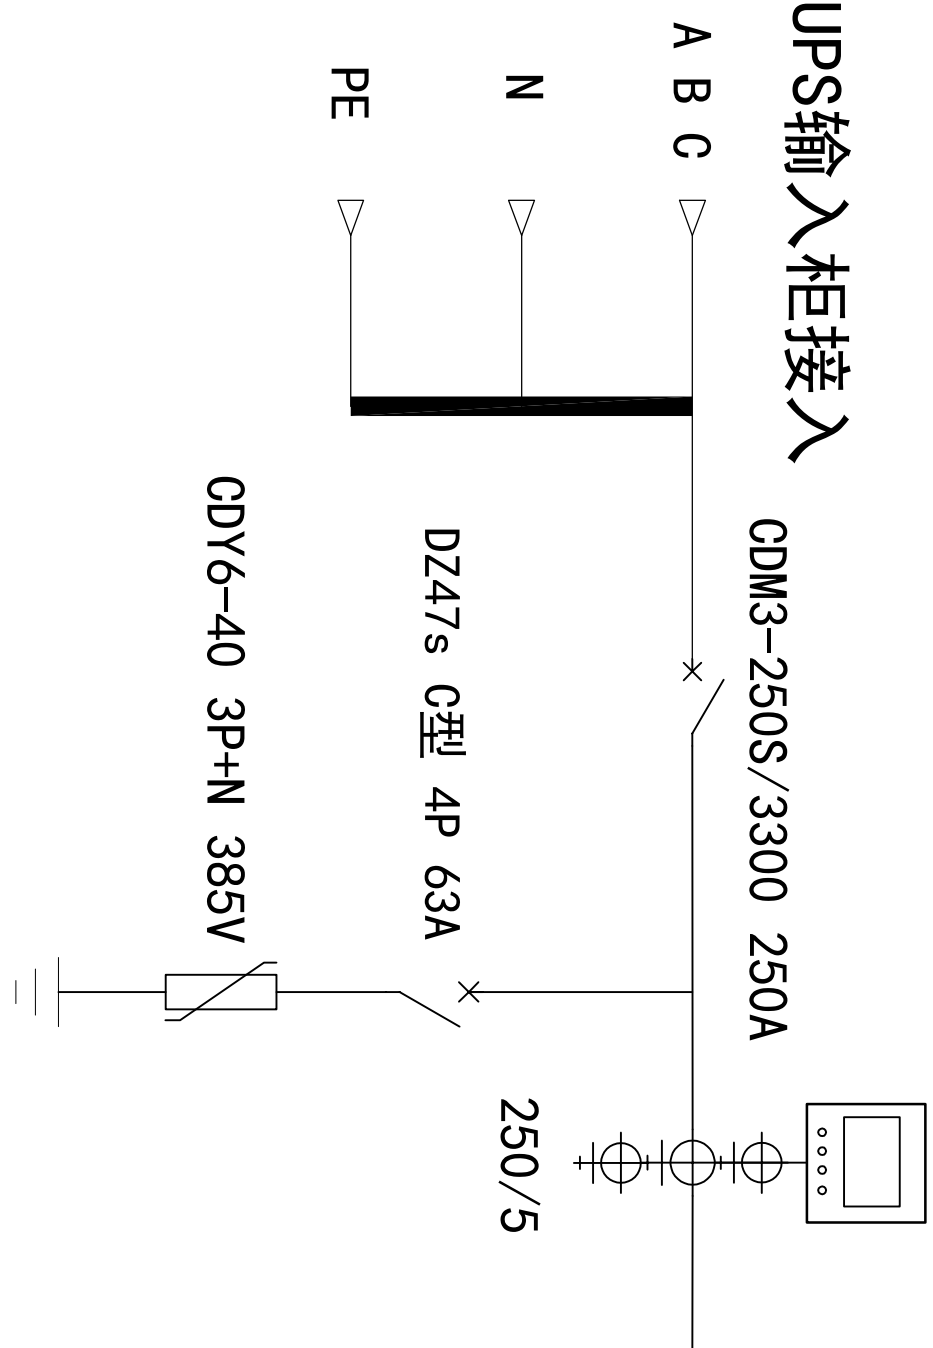