


市电1电源指示

市电2电源指示

市电1合闸指示

市电2合闸指示

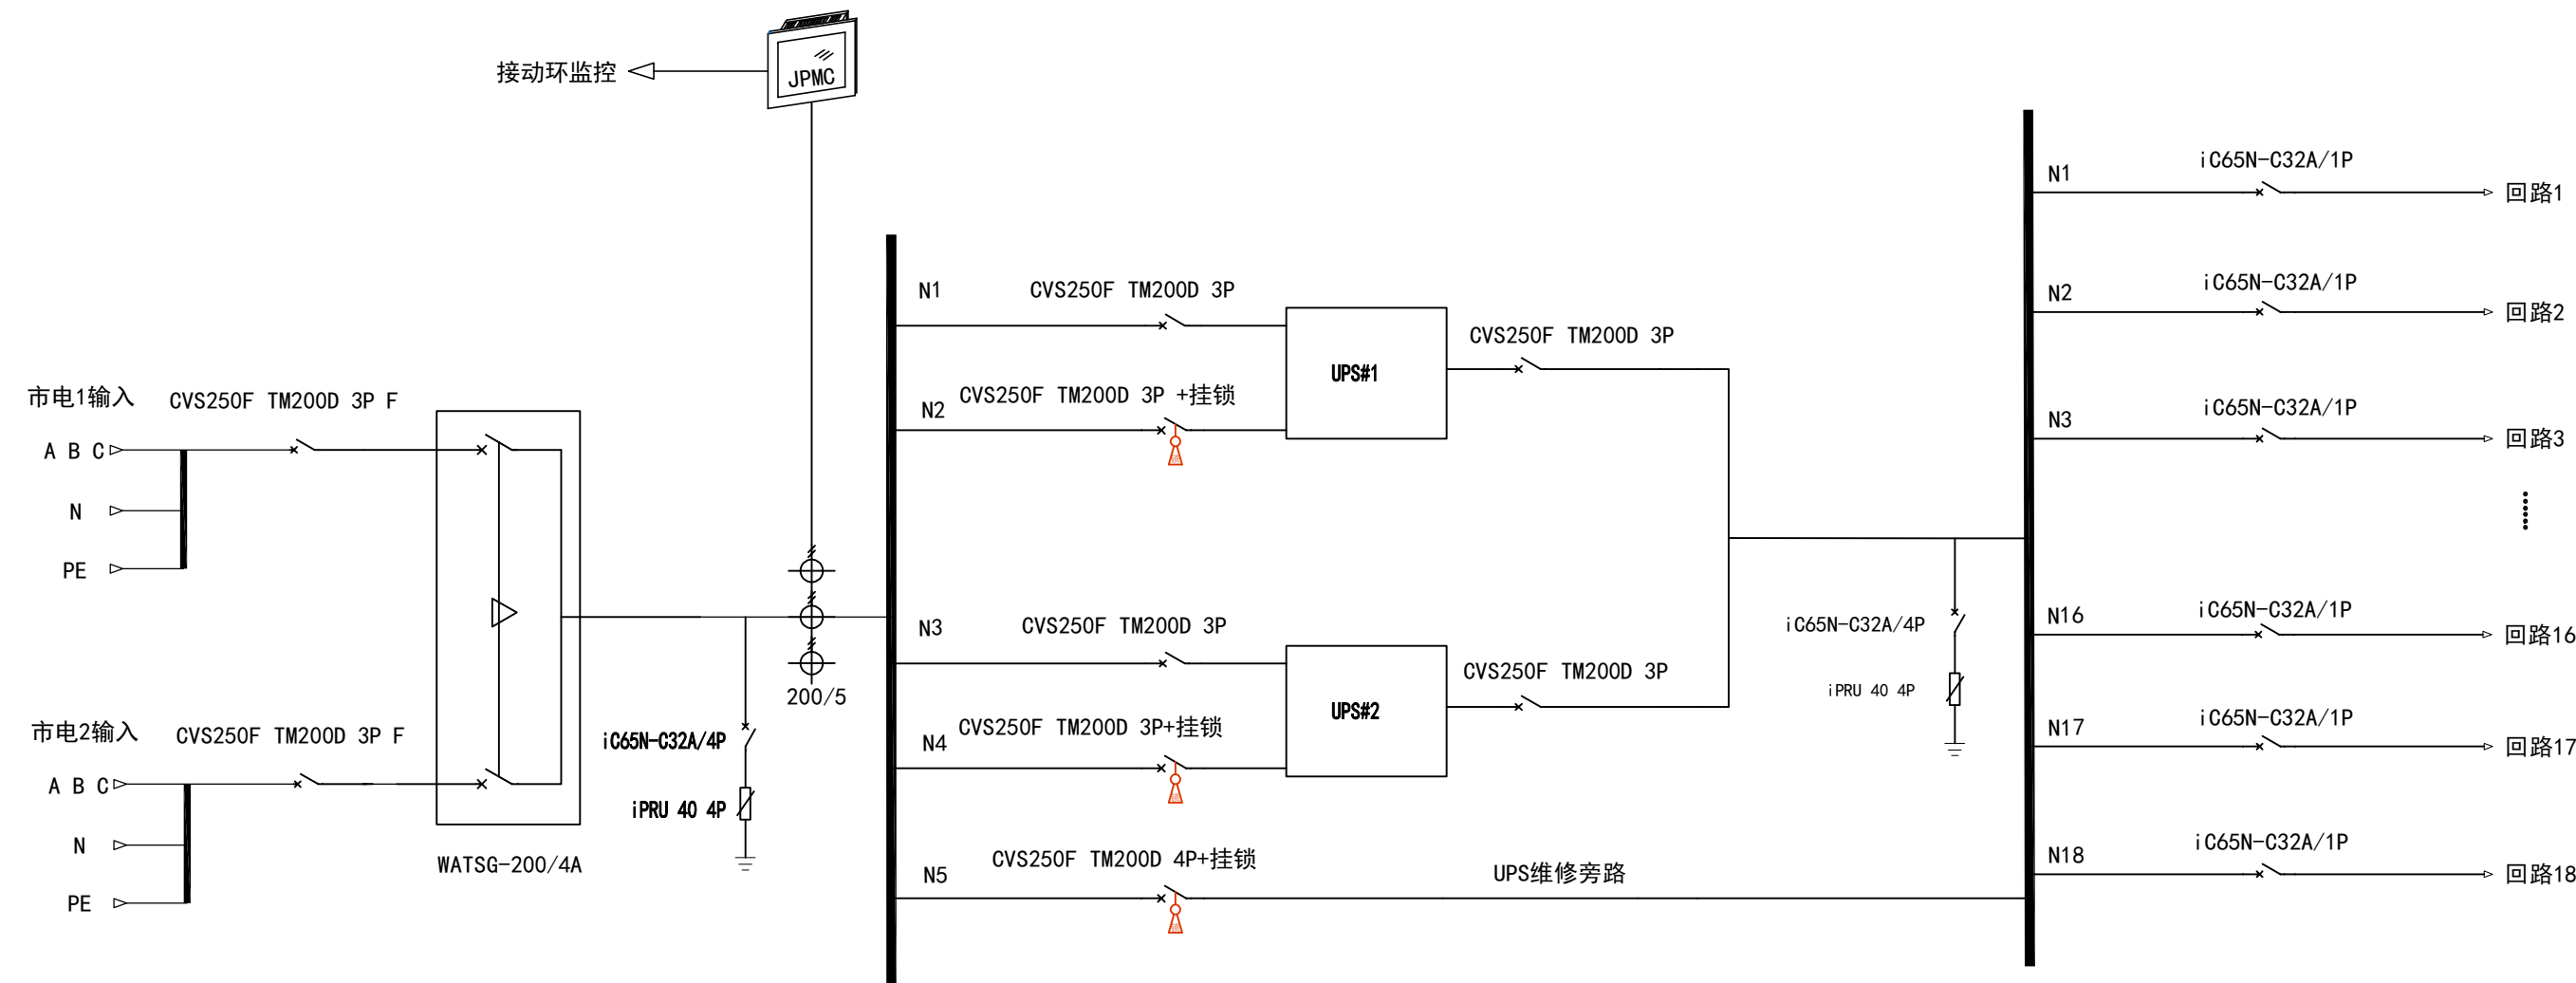

外接铜排部分示意

1	市电1输入	N
		PE
2	市电2输入	N
		PE

项目名称				配电柜尺寸		W800*H2000*D800	
①				名称	UPS输入输出一体柜	数量	
②							
③				编码		第	张 共 张
设 计		标准化					
制 图		审 定					
校 核		批 准					
工 艺		日 期					
				 石家庄流畅电子科技有限公司			