


- ⊗

UPS A输出电源指示
- ⊗

UPS A输出合闸指示
- ⊗

UPS B输出电源指示
- ⊗

UPS B输出合闸指示

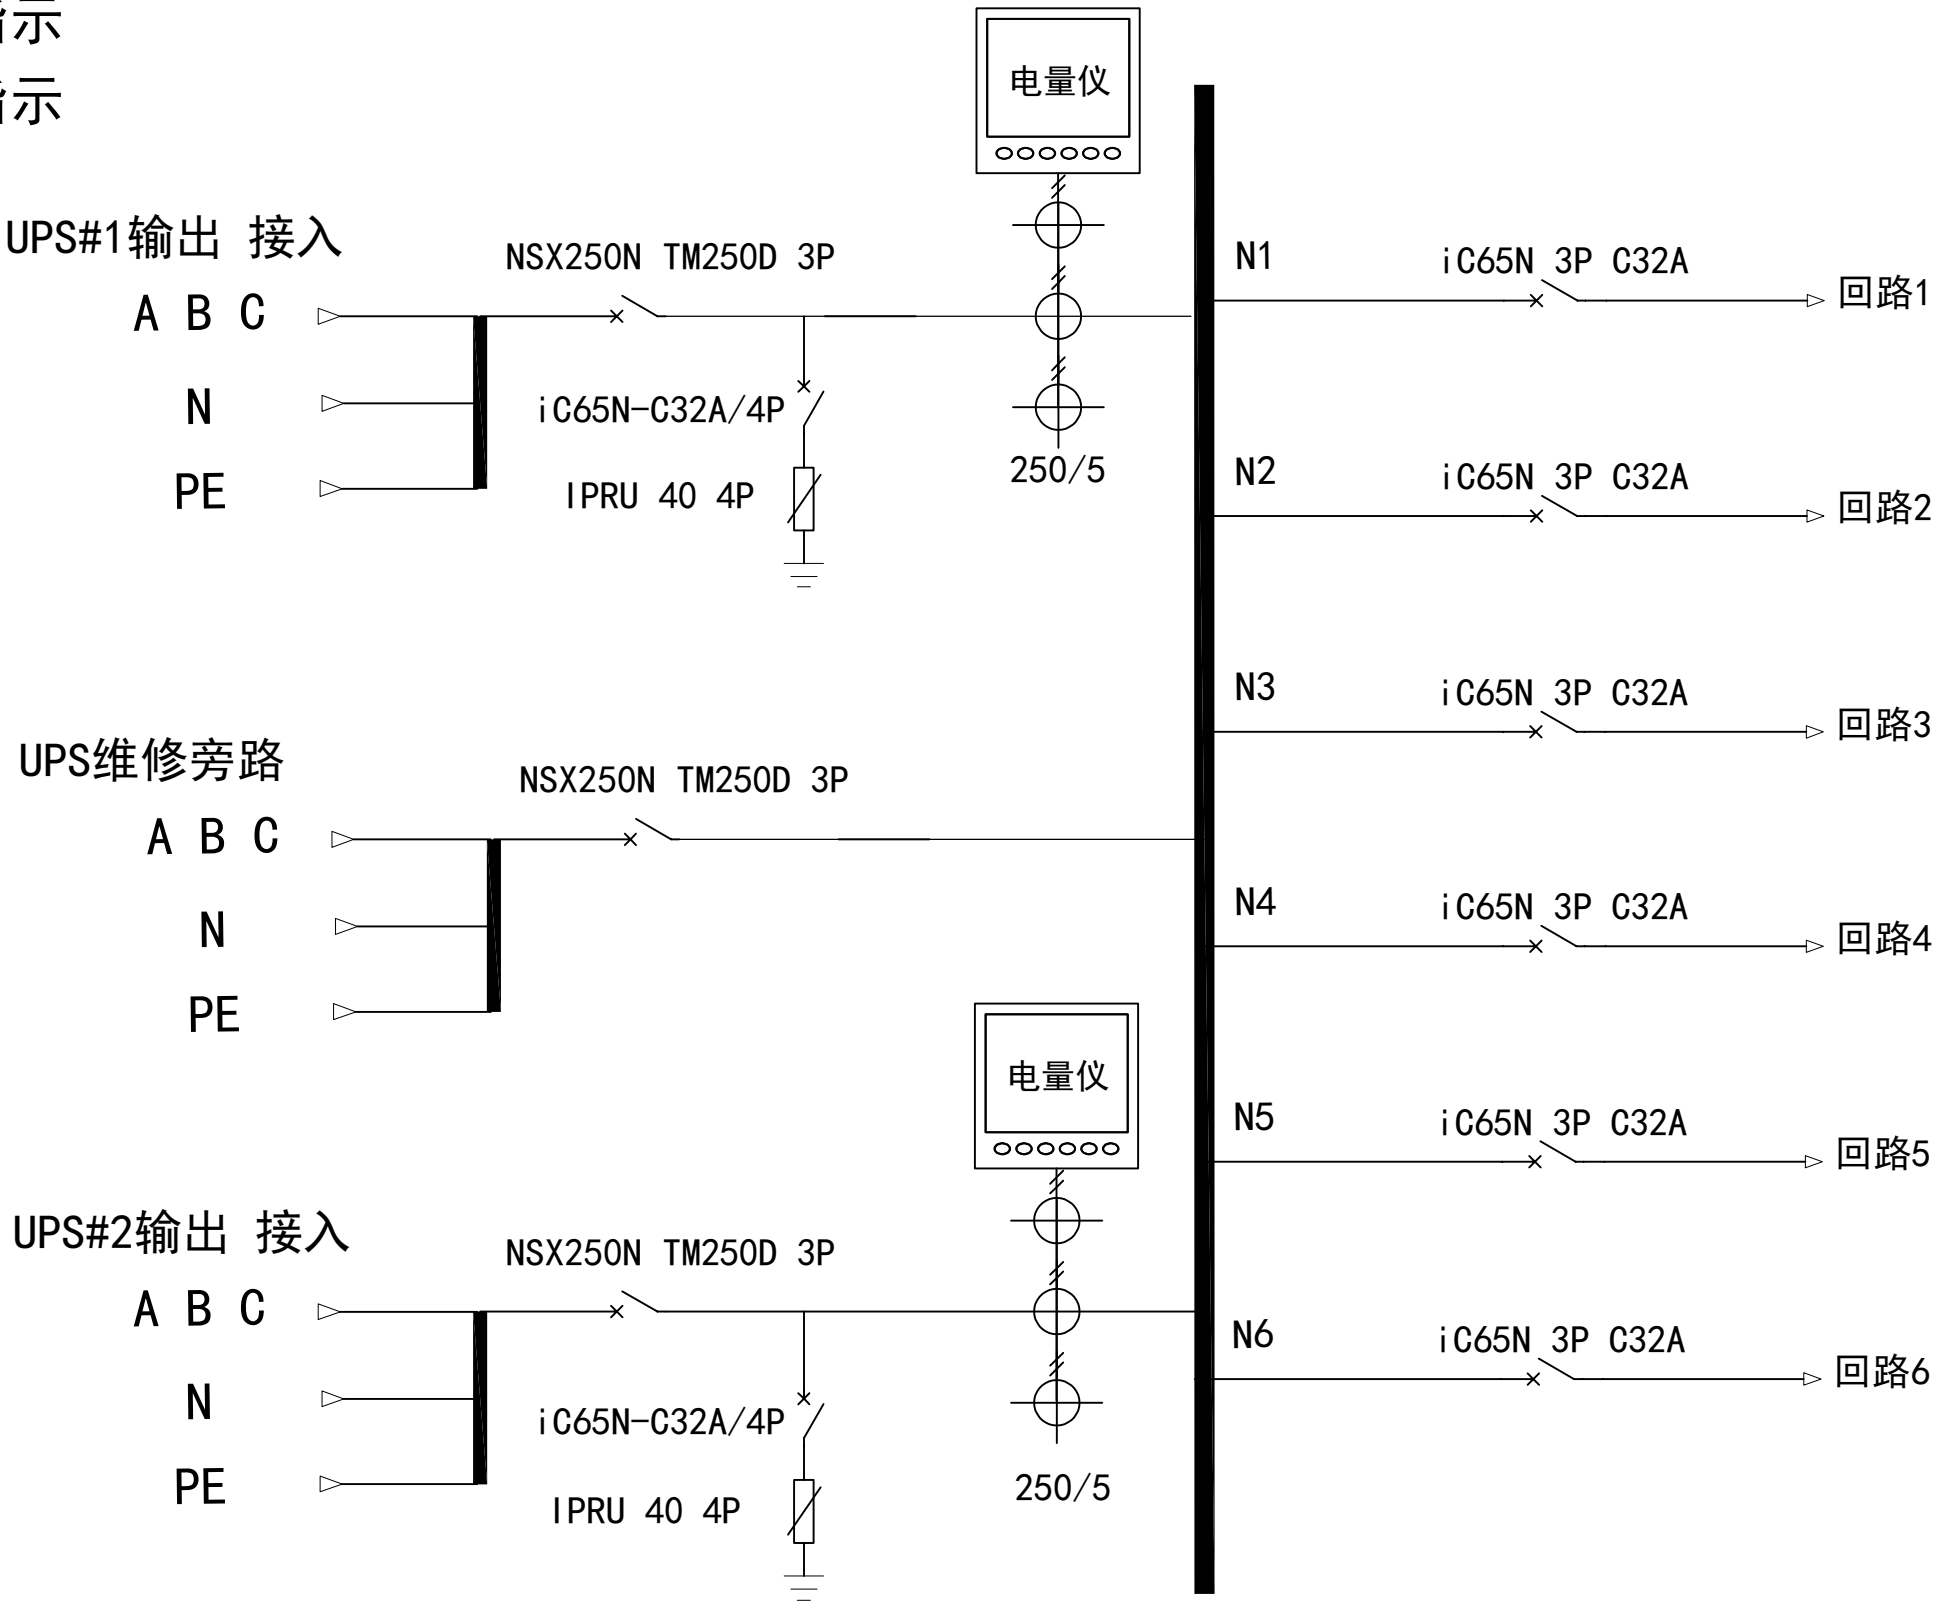

外接铜排部分示意

|   |           |             |    |
|---|-----------|-------------|----|
| 1 | UPS A输出接入 | <div></div> | N  |
|   |           | <div></div> | PE |
| 2 | UPS B输出接入 | <div></div> | N  |
|   |           | <div></div> | PE |

| 项目名称 |     | 配电柜尺寸 |        | W600*H2000*D600 |         |
|------|-----|-------|--------|-----------------|---------|
| ①    |     | 名称    | UPS输出柜 | 数量              |         |
| ②    |     |       |        |                 |         |
| ③    |     | 编码    |        |                 | 第 张 共 张 |
| 设计   | 标准化 |       |        |                 |         |
| 制图   | 审定  |       |        |                 |         |
| 校核   | 批准  |       |        |                 |         |
| 工艺   | 日期  |       |        |                 |         |