


- ⊗

UPS A输出电源指示
- ⊗

UPS A输出合闸指示
- ⊗

UPS B输出电源指示
- ⊗

UPS B输出合闸指示

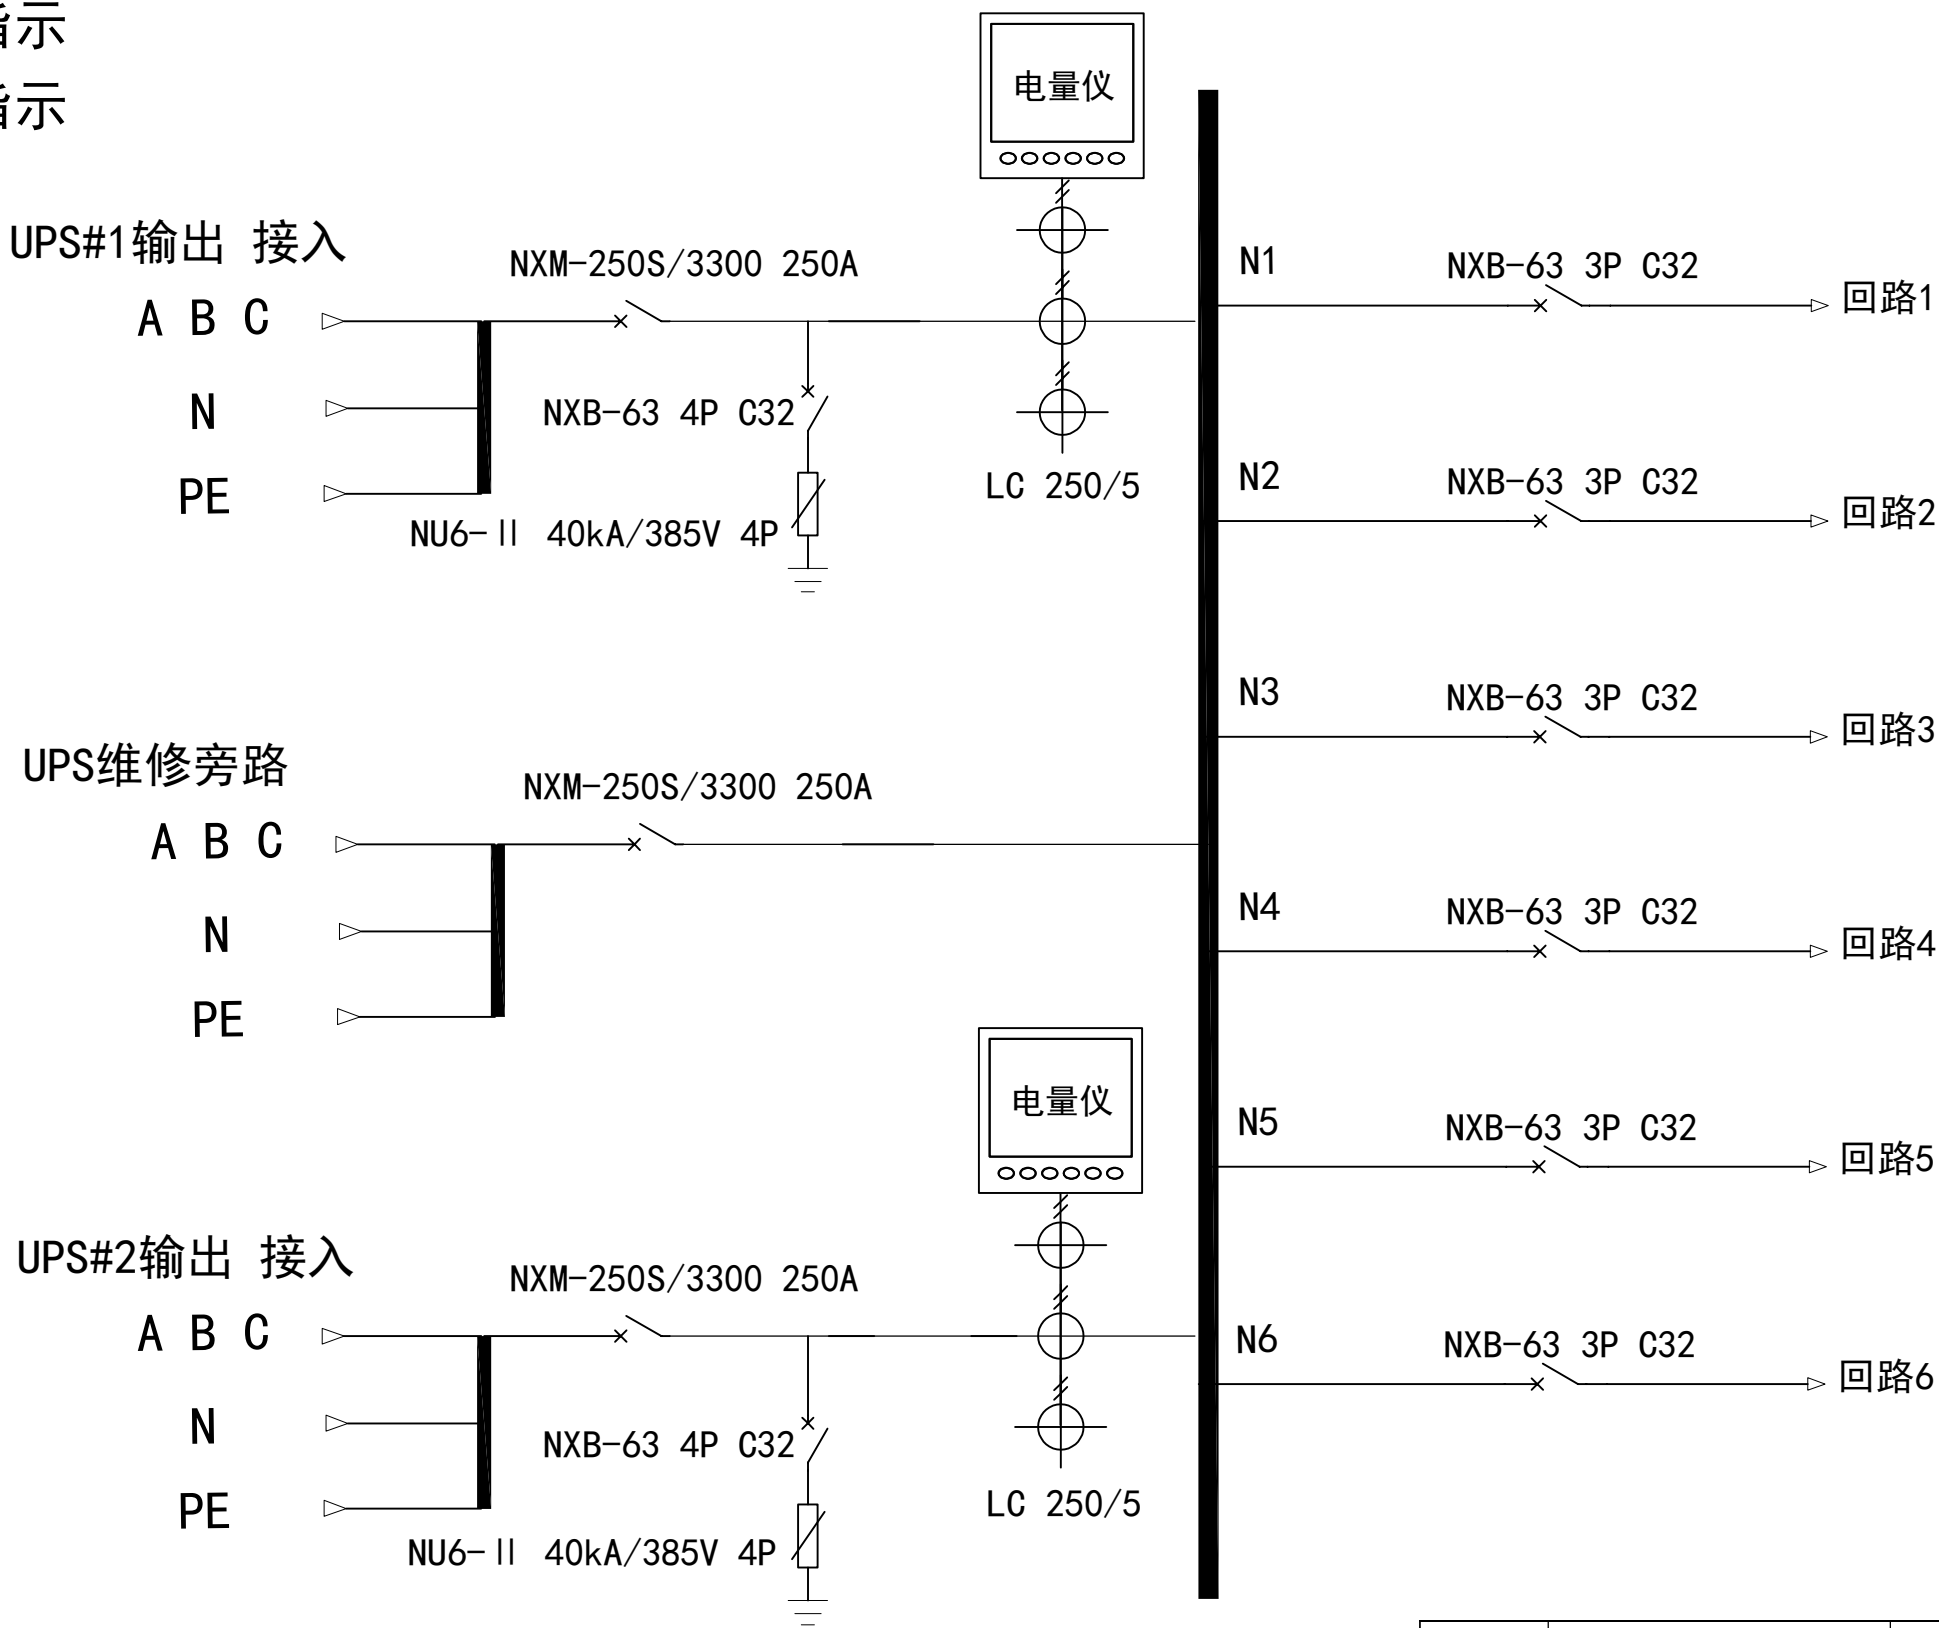

外接铜排部分示意			
1	UPS A输出接入		N
			PE
2	UPS B输出接入		N
			PE

项目名称		配电柜尺寸		W600*H2000*D600	
①		名称	UPS输出柜	数量	
②					
③		编码			第 张 共 张
设计	标准化				
制图	审定				
校核	批准				
工艺	日期				