


- UPS A输出电源指示
- UPS A输出合闸指示
- UPS B输出电源指示
- UPS B输出合闸指示

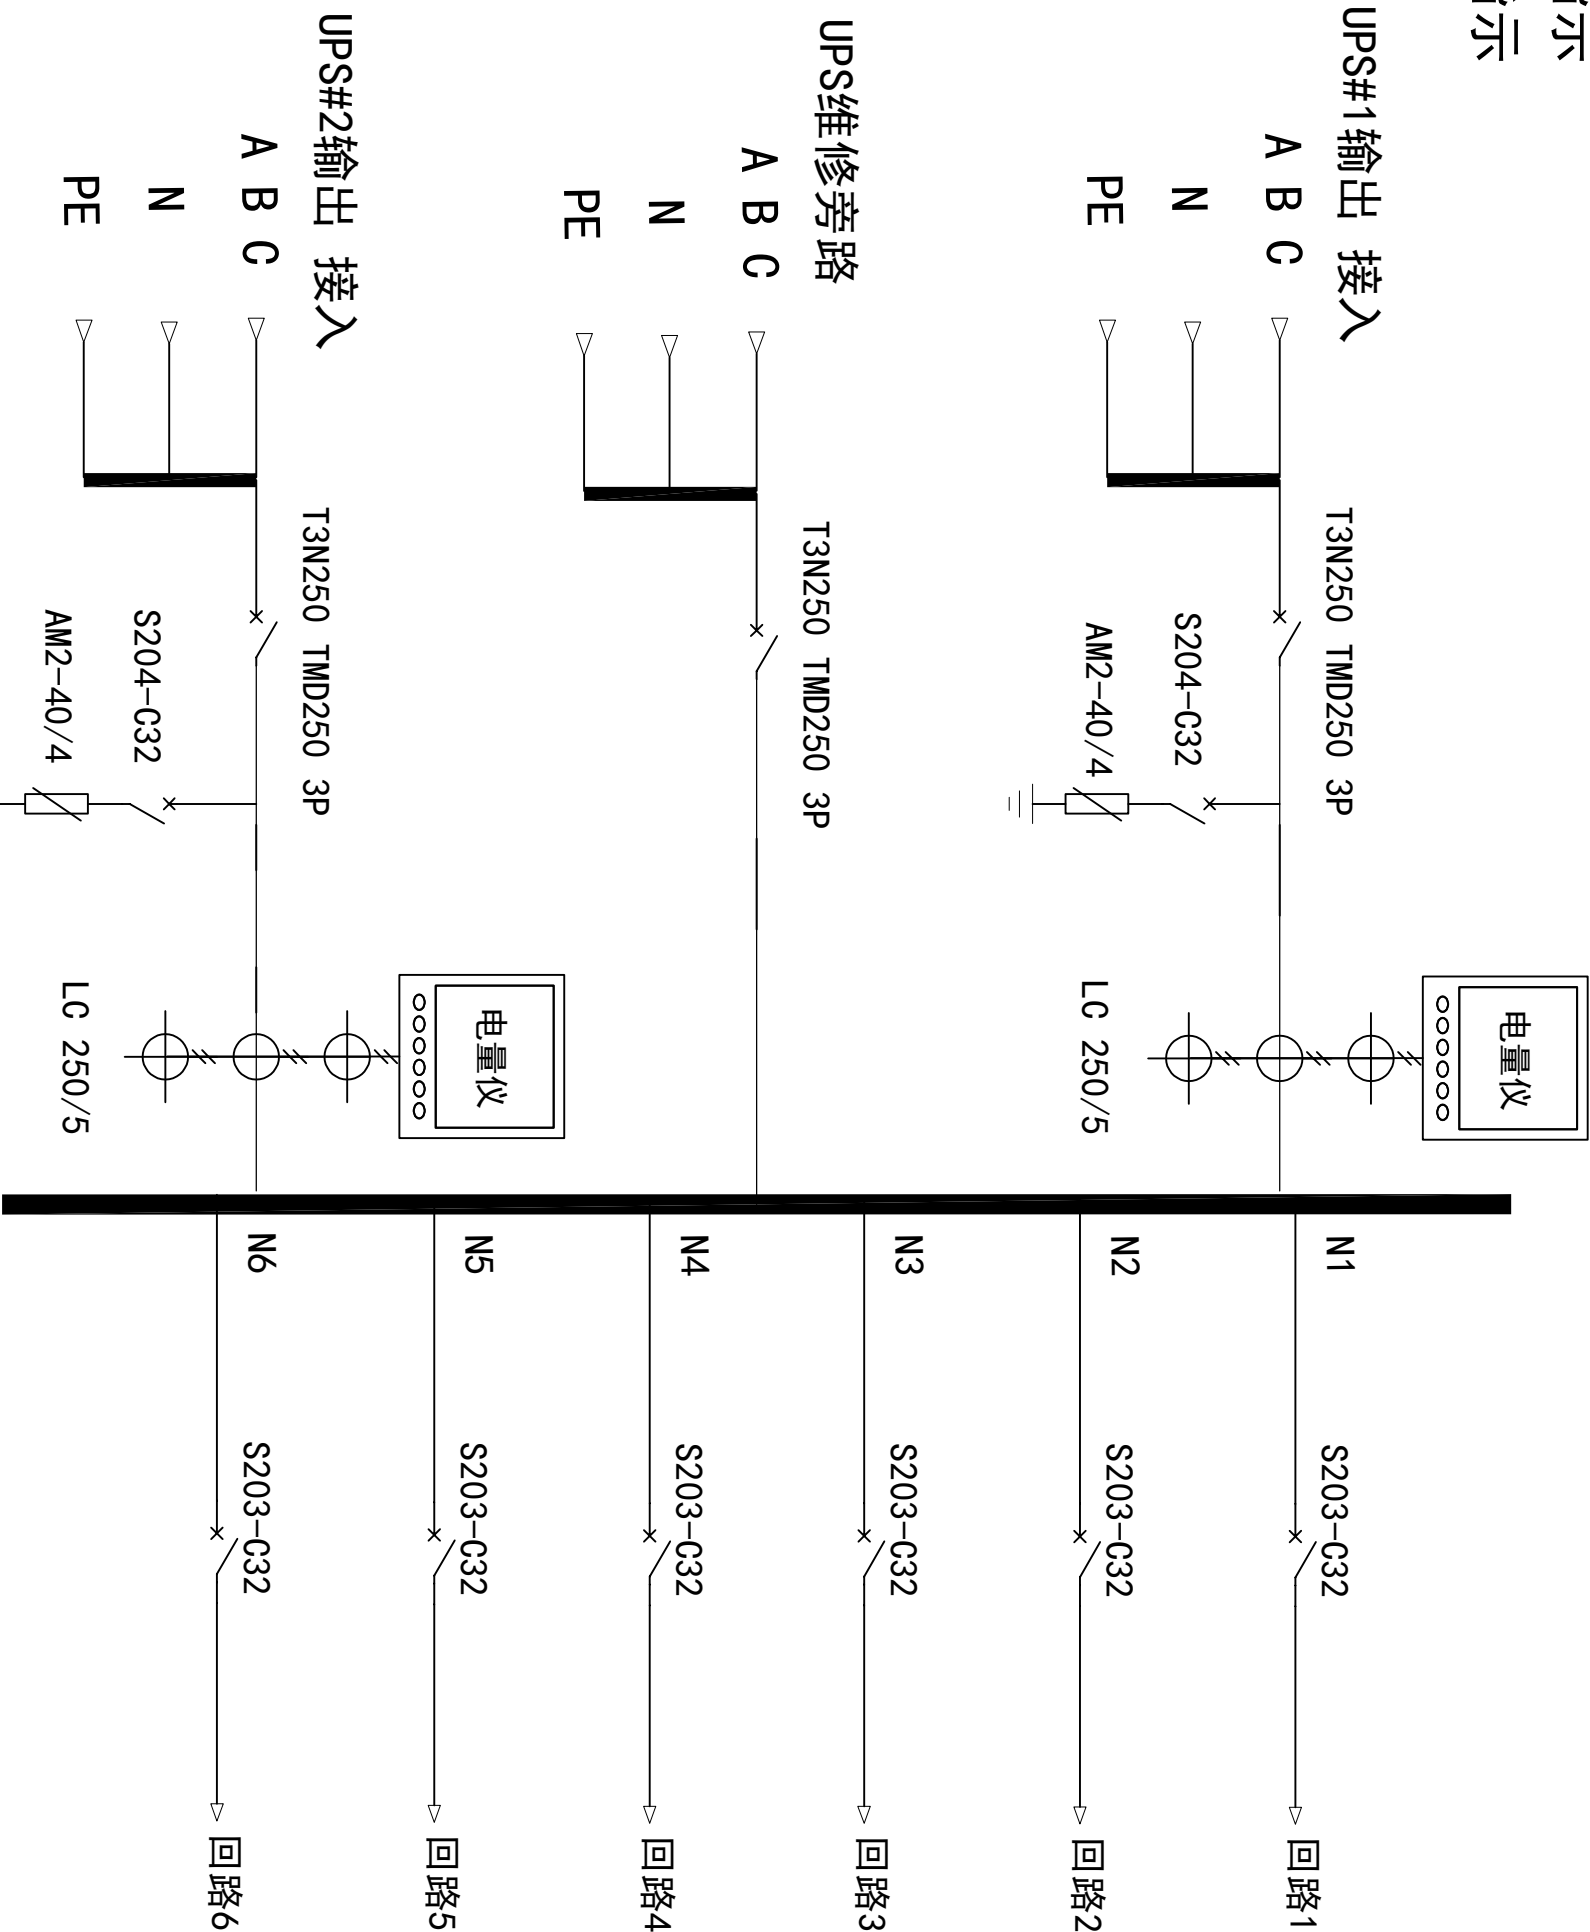

		项目名称		配电柜尺寸		W600*H2000*D600	
		①				名称	
		②				UPS输出柜	
		③				数量	
		设计				编码	
		制图				第	
		审核				张	
		工艺				共	
						张	

外接铜排部分示意	
1 UPS A输出接入	N PE
2 UPS B输出接入	N PE