
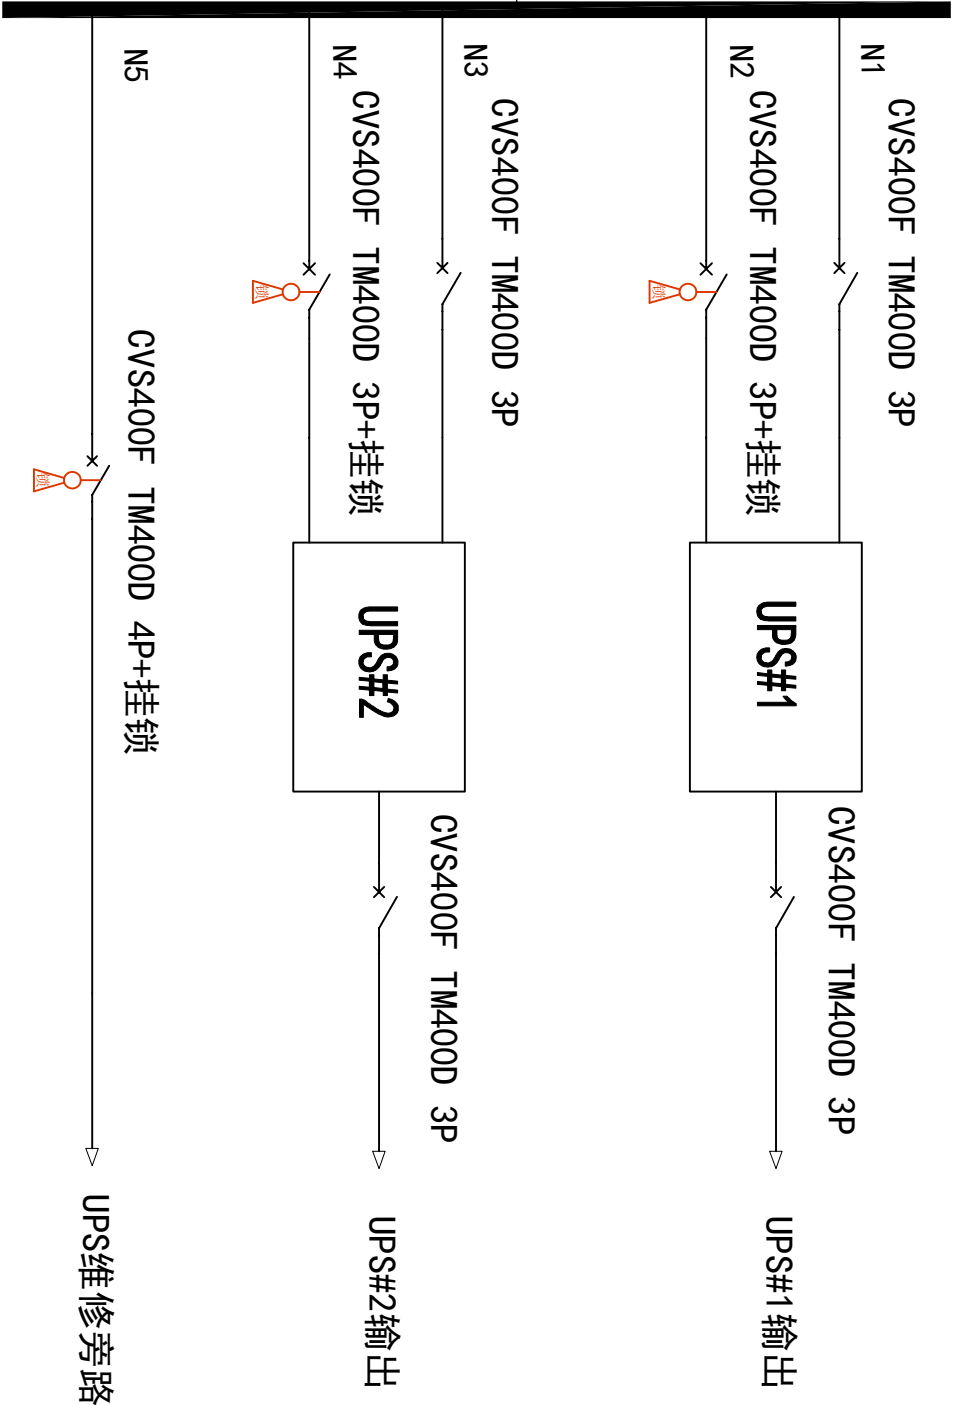


- 市电1电源指示

市电1合闸指示
- 市电2电源指示

市电2合闸指示

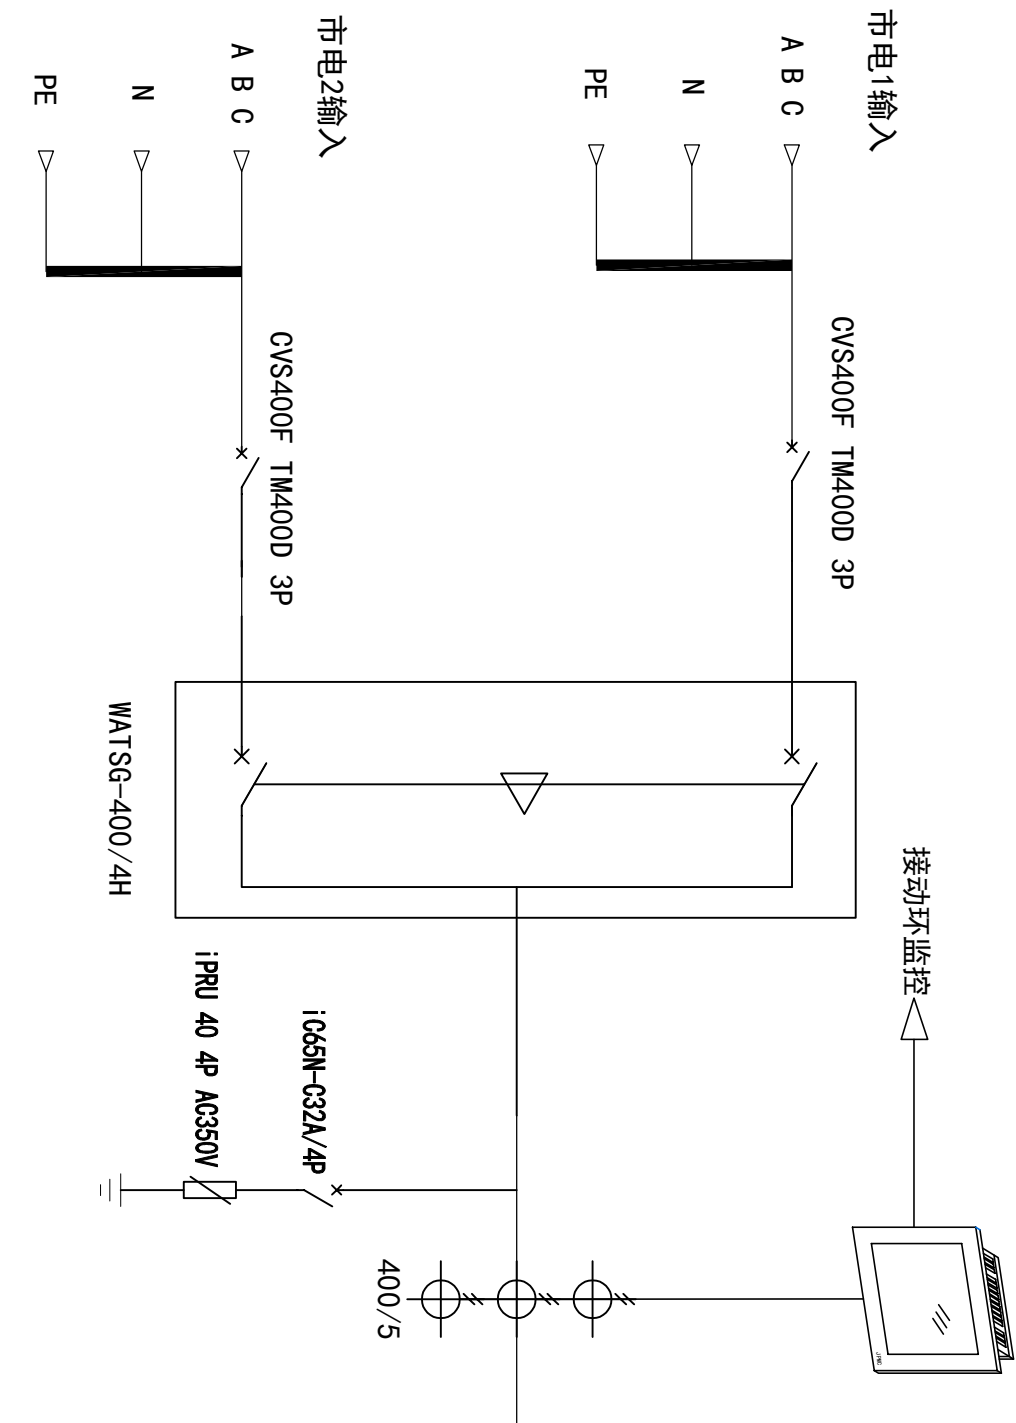

外接铜排部分示意

|   |       |                                                             |   |    |
|---|-------|-------------------------------------------------------------|---|----|
| 1 | 市电1输入 | <div></div> <div></div> <div></div> <div></div> <div></div> | N | PE |
| 2 | 市电2输入 | <div></div> <div></div> <div></div> <div></div> <div></div> | N | PE |

| 项目名称 |  |  |     | 配电柜尺寸         |        | W8000*H2000*D8000 |  |
|------|--|--|-----|---------------|--------|-------------------|--|
| ①    |  |  |     | 名称            | UPS输入柜 | 数量                |  |
| ②    |  |  |     | ③             |        |                   |  |
| 设计   |  |  | 标准化 | 编 码           |        |                   |  |
| 制 图  |  |  | 审 定 |               |        |                   |  |
| 校 核  |  |  | 批 准 |               |        |                   |  |
| 工 艺  |  |  | 日 期 |               |        |                   |  |
|      |  |  |     | 石家庄流畅电子科技有限公司 |        |                   |  |