


市电1电源指示

市电2电源指示

市电1合闸指示

市电2合闸指示

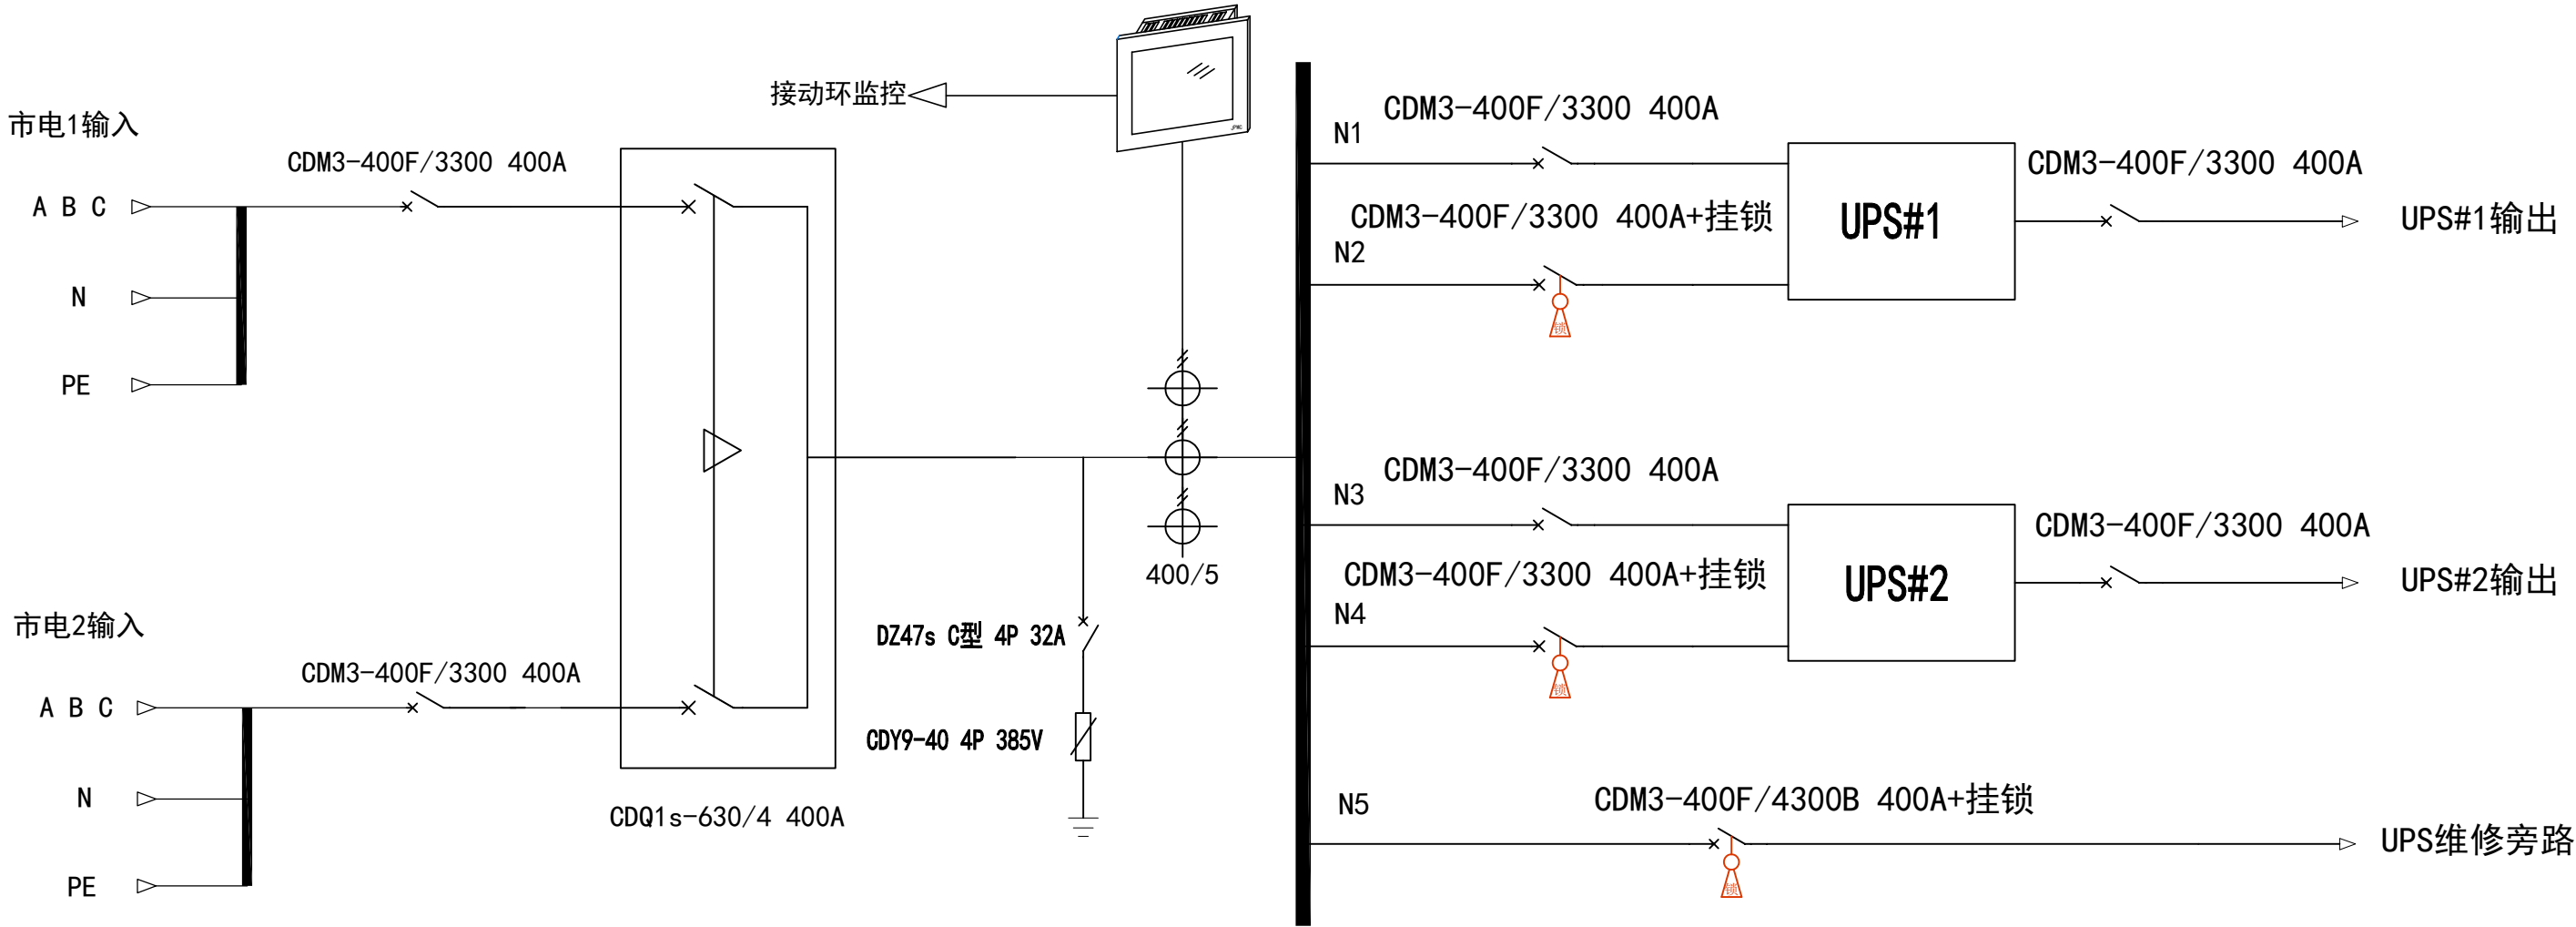

外接铜排部分示意

1	市电1输入		N
			PE
2	市电2输入		N
			PE

项目名称				配电柜尺寸		W8000*H2000*D8000	
①				名称	UPS输入柜	数量	
②							
③				编码		第	张 共 张
设 计		标准化					
制 图		审 定					
校 核		批 准					
工 艺		日 期					
				 石家庄流畅电子科技有限公司			