市电电源指示　　UPS输出电源指示

市电合闸指示　　UPS输出合闸指示

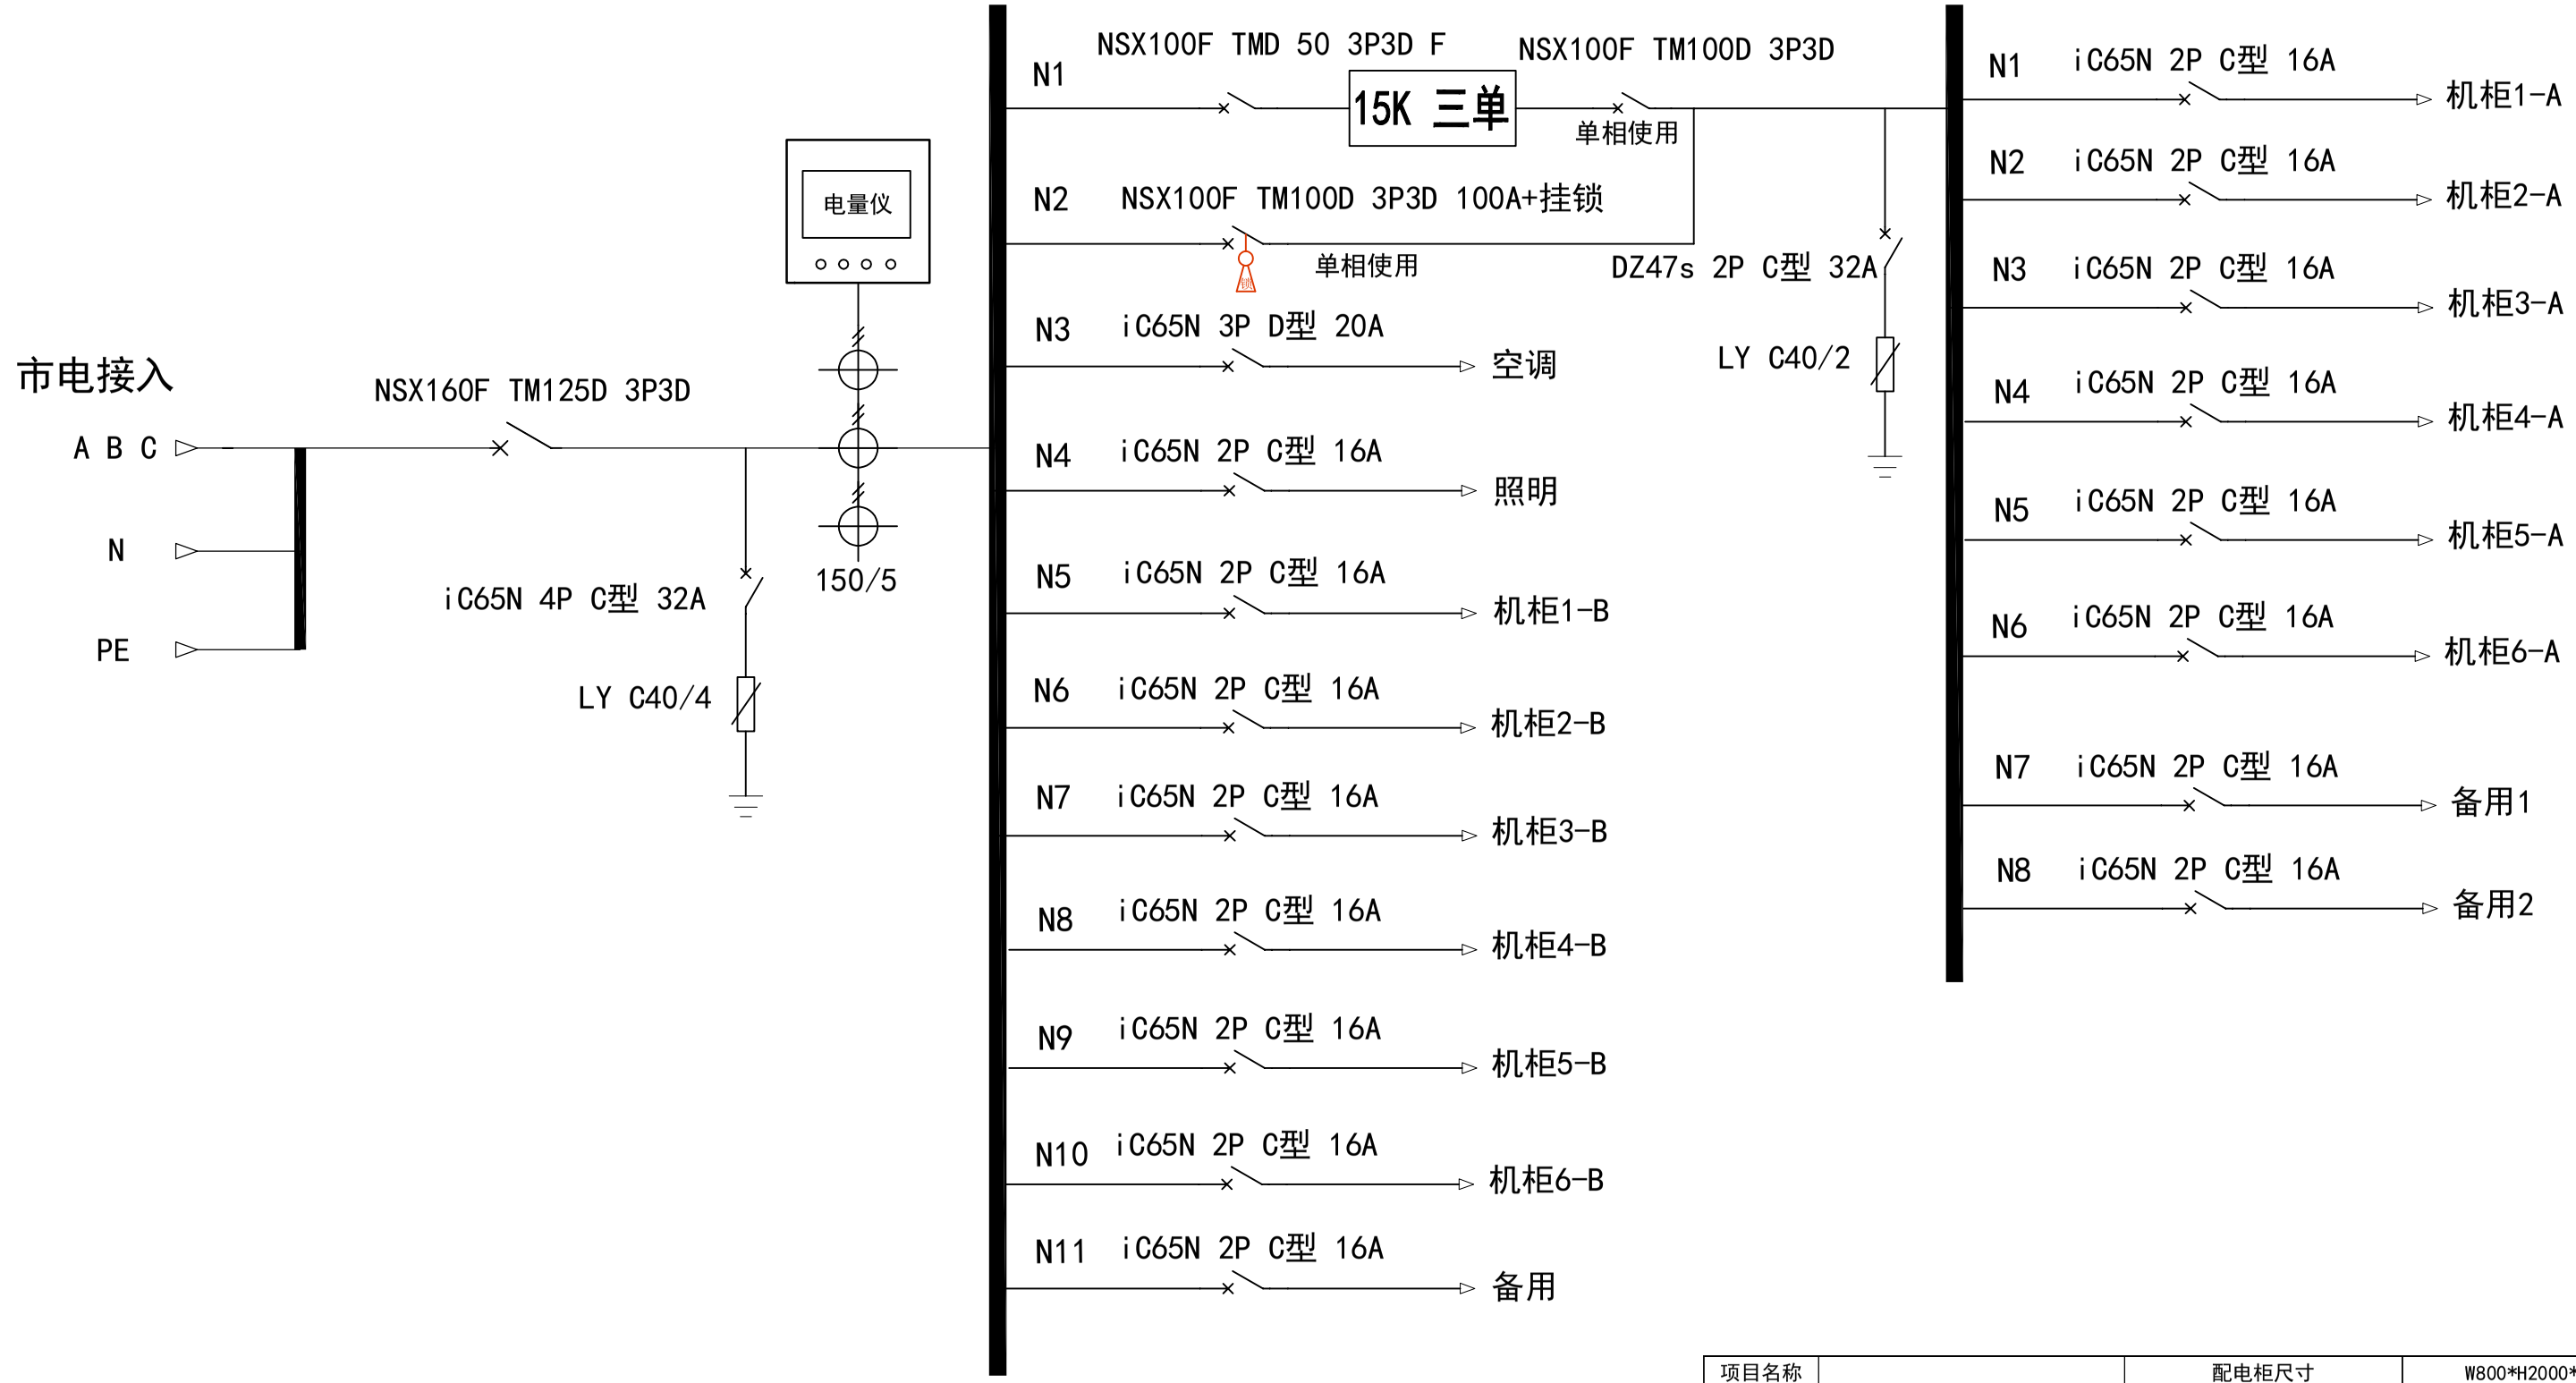

外接铜排部分示意			
1	市电接入	N PE	
2	UPS输出	N PE	

项目名称				配电柜尺寸	W800*H2000*D1000
①				名称	综合柜 一次系统图
②				数量	
③				编码	
设　计		标准化		第　张 共　张	
制　图		审　定			
校　核		批　准			
工　艺		日　期			

石家庄流畅电子科技有限公司