


市电电源指示

市电合闸指示

UPS输出电源指示

UPS输出合闸指示

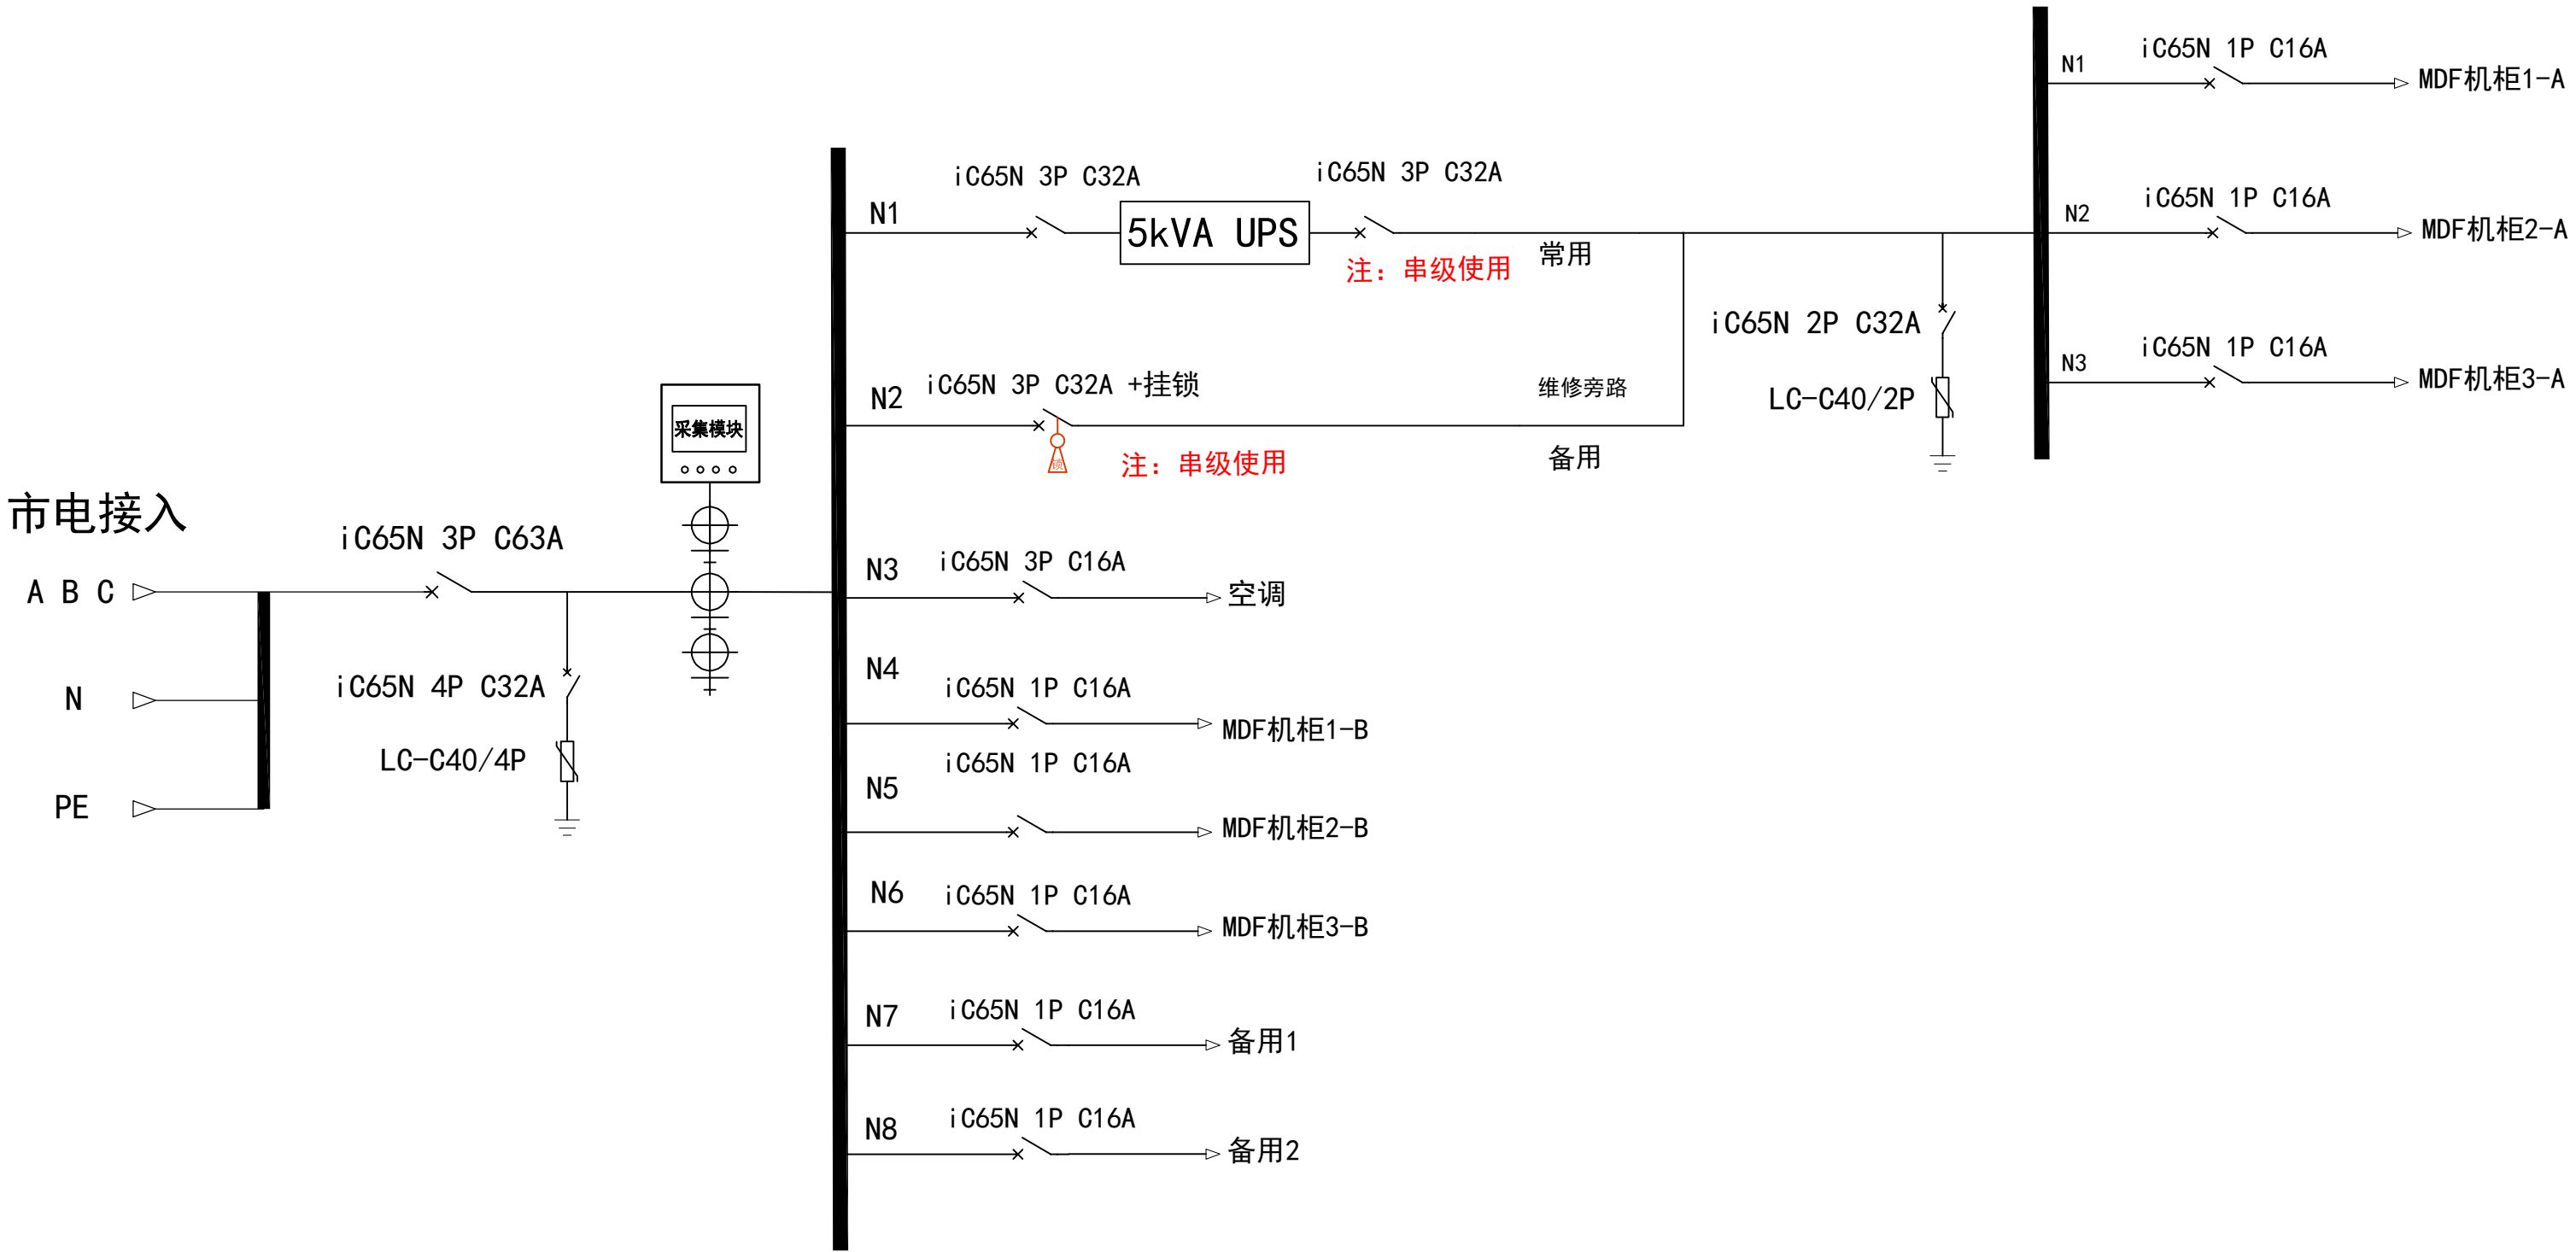

外接铜排部分示意			
1	市电接入		N
			PE
2	UPS输出接入		N
			PE

项目名称		配电柜尺寸		W800*H2000*D800	
①		名称	MDF 配电柜	数量	
②					
③		编码			第 张 共 张
设计	标准化				
制图	审定				
校核	批准				
工艺	日期				