


⊗ 接入1电源指示 ⊗ 接入2电源指示
⊙ 接入1合闸指示 ⊙ 接入2合闸指示

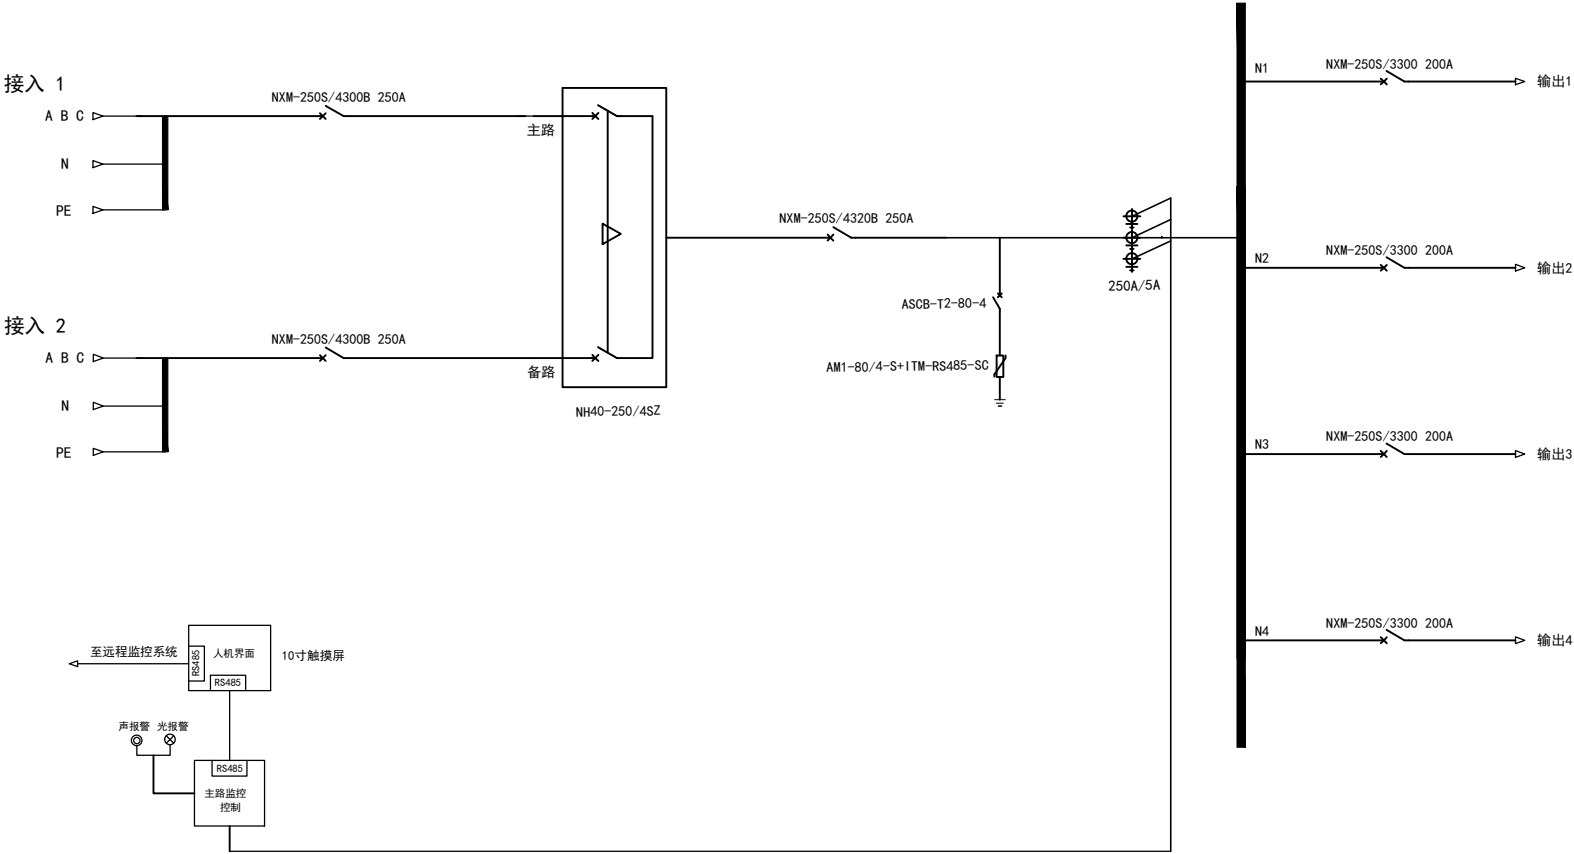

未列出项目说明，按本公司标准产品加工

项目名称				配电柜尺寸		W800*H2000*D800		外接铜排部分示意				
①				名称	交流配电屏-A	数量		1	接入 1	N		
②										PE		
③				编码		第 张 共 张		2	接入 2	N		
设 计			标 准 化								PE	
制 图			审 定									
校 核			批 准									
工 艺			日 期					3	ATS输出	N		
							PE					

技术规格要求		
1	柜体样式	配电箱 ☐ 配电单元 ☐ 机柜 ☒ LC机柜 ☐ 21柜 ☐ 其他
2	柜尺寸 (mm)	W= 800 H= 2000 D= 800
3	开门样式	前单后双 ☐ 前单后单 ☐ 其他
4	前门样式	实心门 ☐ 钢化玻璃门 ☐ 网孔门 ☒ 其他
5	后门样式	实心门 ☐ 钢化玻璃门 ☐ 网孔门 ☒ 其他
6	门启方式	向右开启 (门轴在右) ☒ 向左开启 (门轴在左) ☐
7	二层面板	绝缘板 ☐ 铁面板 ☒ 无面板 ☐
8	安装方式	离墙 ☒ 靠墙 ☐ 挂墙 ☐
9	并柜要求	无 ☐ 有 ☐ 排列方式:
10	喷涂颜色	RAL9004 ☒ RAL7035 ☐ 其他颜色
11	支路输出	配制接线端子 ☐ 无接线端子 ☒
12	进出线方式	上进下出线 ☐ 上进上出线 ☐ 下进下出线 ☐ 其他 上下均可进线 ☐
13	特殊要求	

请注意：表中标有“*”为选定方案