


- ⊗ 接入1电源指示

⊗ 接入2电源指示

⊙ 接入1合闸指示

⊙ 接入2合闸指示

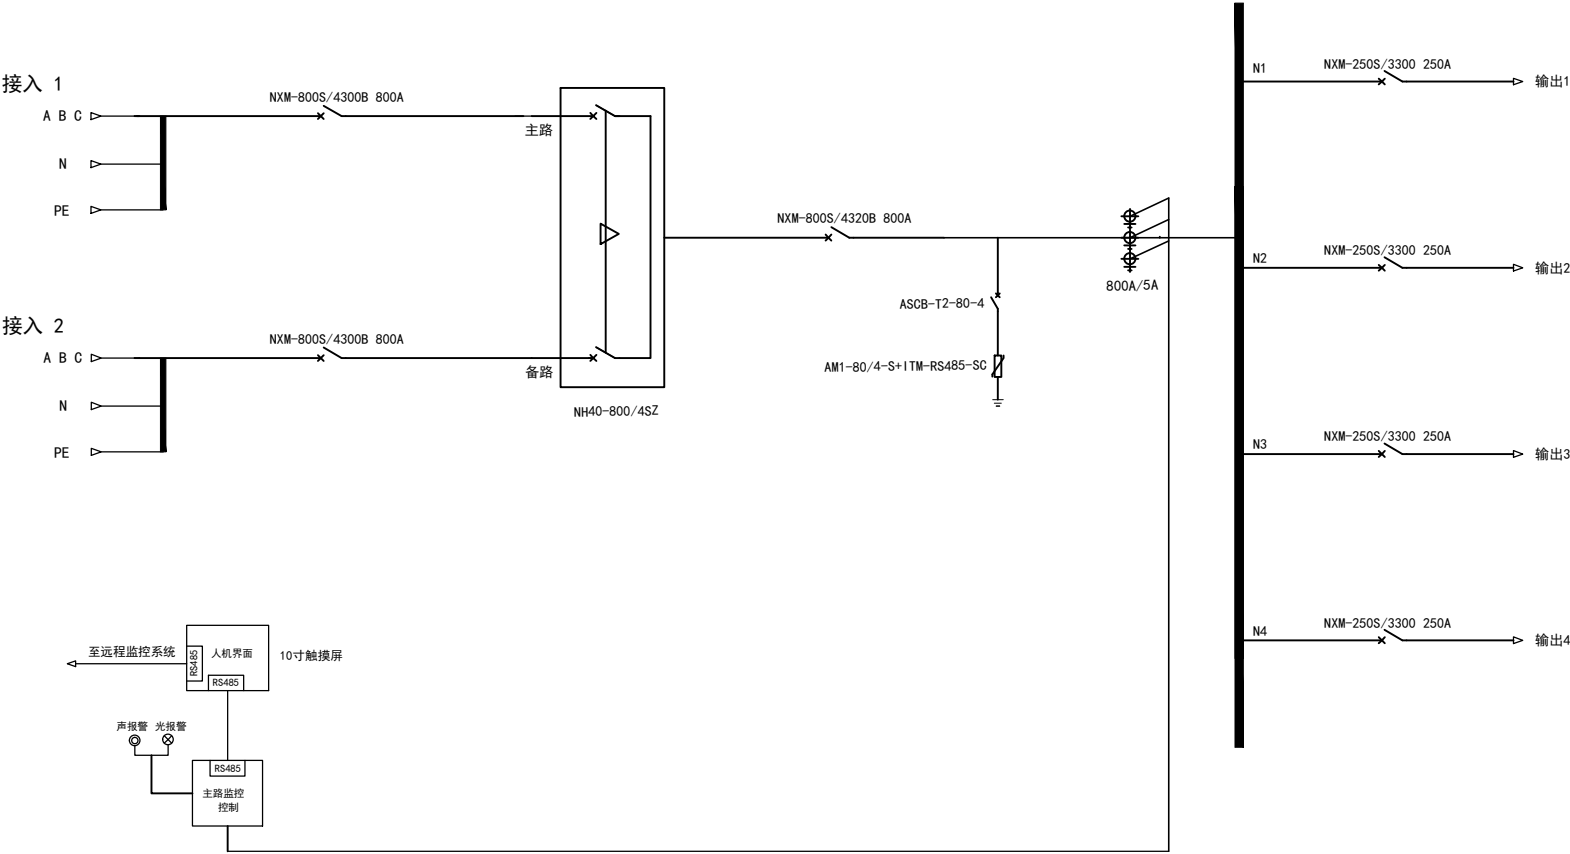

未列出项目说明，按本公司标准产品加工

项目名称				配电柜尺寸		W1000*H2200*D800		外接铜排部分示意		
①				名称	交流配电屏-C	数量		1	接入 1	N
②										PE
③				编码		第 张 共 张		2	接入 2	N
设计		标准化								PE
制图		审定						3	ATS输出	N
校核		批准								PE
工艺		日期								

技术规格要求		
1	柜体样式	配电箱 ☐ 配电单元 ☐ 机柜 ☐ LC机柜 ☐ 21柜 ☐ 其他 <u>GGD</u>
2	柜尺寸 (mm)	W= <u>1000</u> H= <u>2200</u> D= <u>800</u>
3	开门样式	前单后双 ☐ 前单后单 ☐ 其他 <u>前双后双, 前门一个800宽一个200宽, 后门两个300宽</u>
4	前门样式	实心门 ☒ 钢化玻璃门 ☐ 网孔门 ☐ 其他 <u></u>
5	后门样式	实心门 ☐ 钢化玻璃门 ☐ 网孔门 ☐ 其他 <u></u>
6	门启方式	向右开启 (门轴在右) ☐ 向左开启 (门轴在左) ☐
7	二层面板	绝缘板 ☐ 铁面板 ☒ 无面板 ☐
8	安装方式	离墙 ☒ 靠墙 ☐ 挂墙 ☐
9	并柜要求	无 ☒ 有 ☐ 排列方式: <u></u>
10	喷涂颜色	RAL9004 ☒ RAL7035 ☐ 其他颜色 <u></u>
11	支路输出	配制接线端子 ☐ 无接线端子 ☐
12	进出线方式	上进下出线 ☐ 上进上出线 ☐ 下进下出线 ☐ 其他 <u></u>
13	特殊要求	<u>前门跟框架板厚2.0mm, 侧板后门板厚1.2mm,</u>

请注意：表中标有“*”为选定方案