


- ☐市电电源指示
- ☐UPS输出电源指示

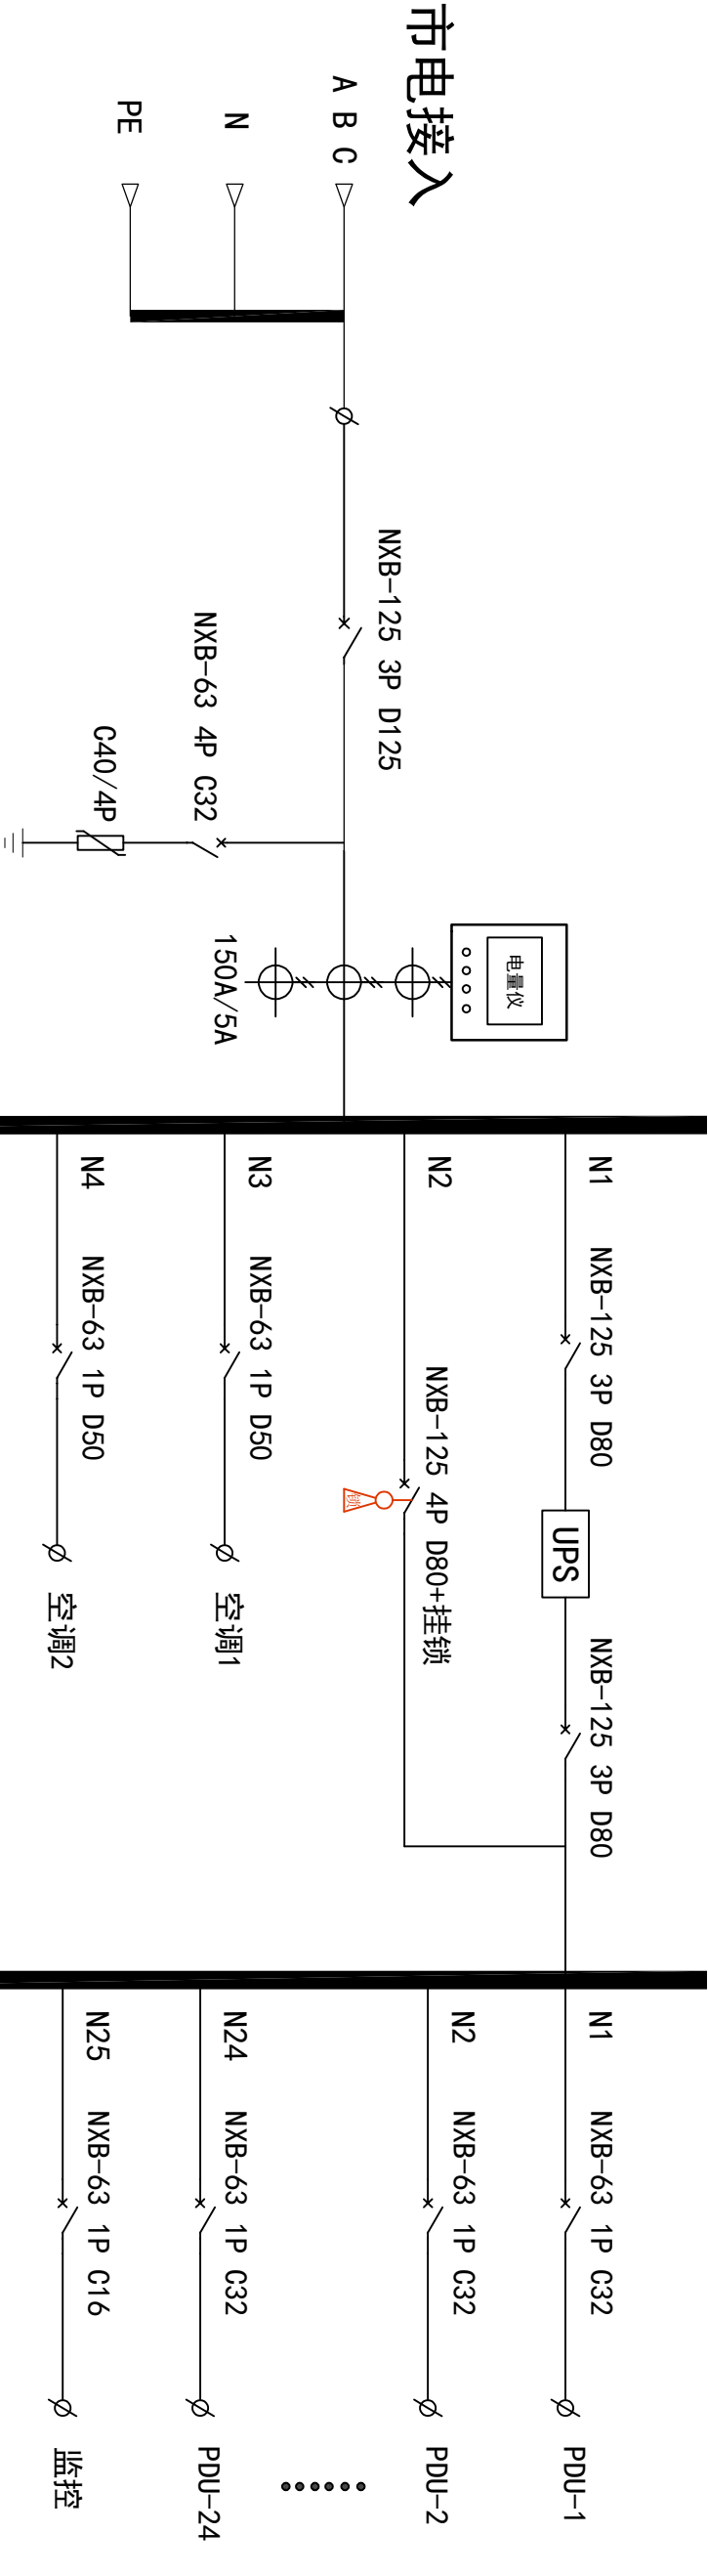

技术规格要求			
1	箱体样式	配电箱 ☐ 配电单元 ☒ 机柜 ☐ 2柜 ☐ 其他	
2	柜尺寸 (mm)	W= 400 H= 160 D= 400	
3	开门样式	前单后双 ☐ 前单后单 ☐ 其他	
4	前门样式	实心门 ☐ 钢化玻璃门 ☐ 网孔门 ☐ 其他	
5	后门样式	实心门 ☐ 钢化玻璃门 ☐ 网孔门 ☐ 其他	
6	门启方式	向右开启 (门轴在右) ☐ 向左开启 (门轴在左) ☐	
7	二层面板	绝缘板 ☐ 铁面板 ☐ 无面板 ☐	
8	安装方式	离墙 ☐ 靠墙 ☐ 挂墙 ☐	
9	并柜要求	无 ☐ 有 ☐ 排列方式:	
10	喷涂颜色	RAL9004 ☒ RAL7035 ☐ 其他颜色	
11	支路输出	定制接线端子 ☒ 无接线端子 ☐	
12	进出线方式	上进下出线 ☐ 上进上出线 ☐ 下进下出线 ☐ 其他	
13	特殊要求		

请注意：表中标有"√"为选定方案

项目名称	配电柜尺寸		W440 (485) *H160*D400	
①	名称	机架式配电单元	数量	
②				
③	编码	第 张 共 张		
设计	标准化			
制图	审定			
校核	批准			
工艺	日期			

外接铜排部分示意

1市电接入

2UPS输出

N

PE

N

PE