


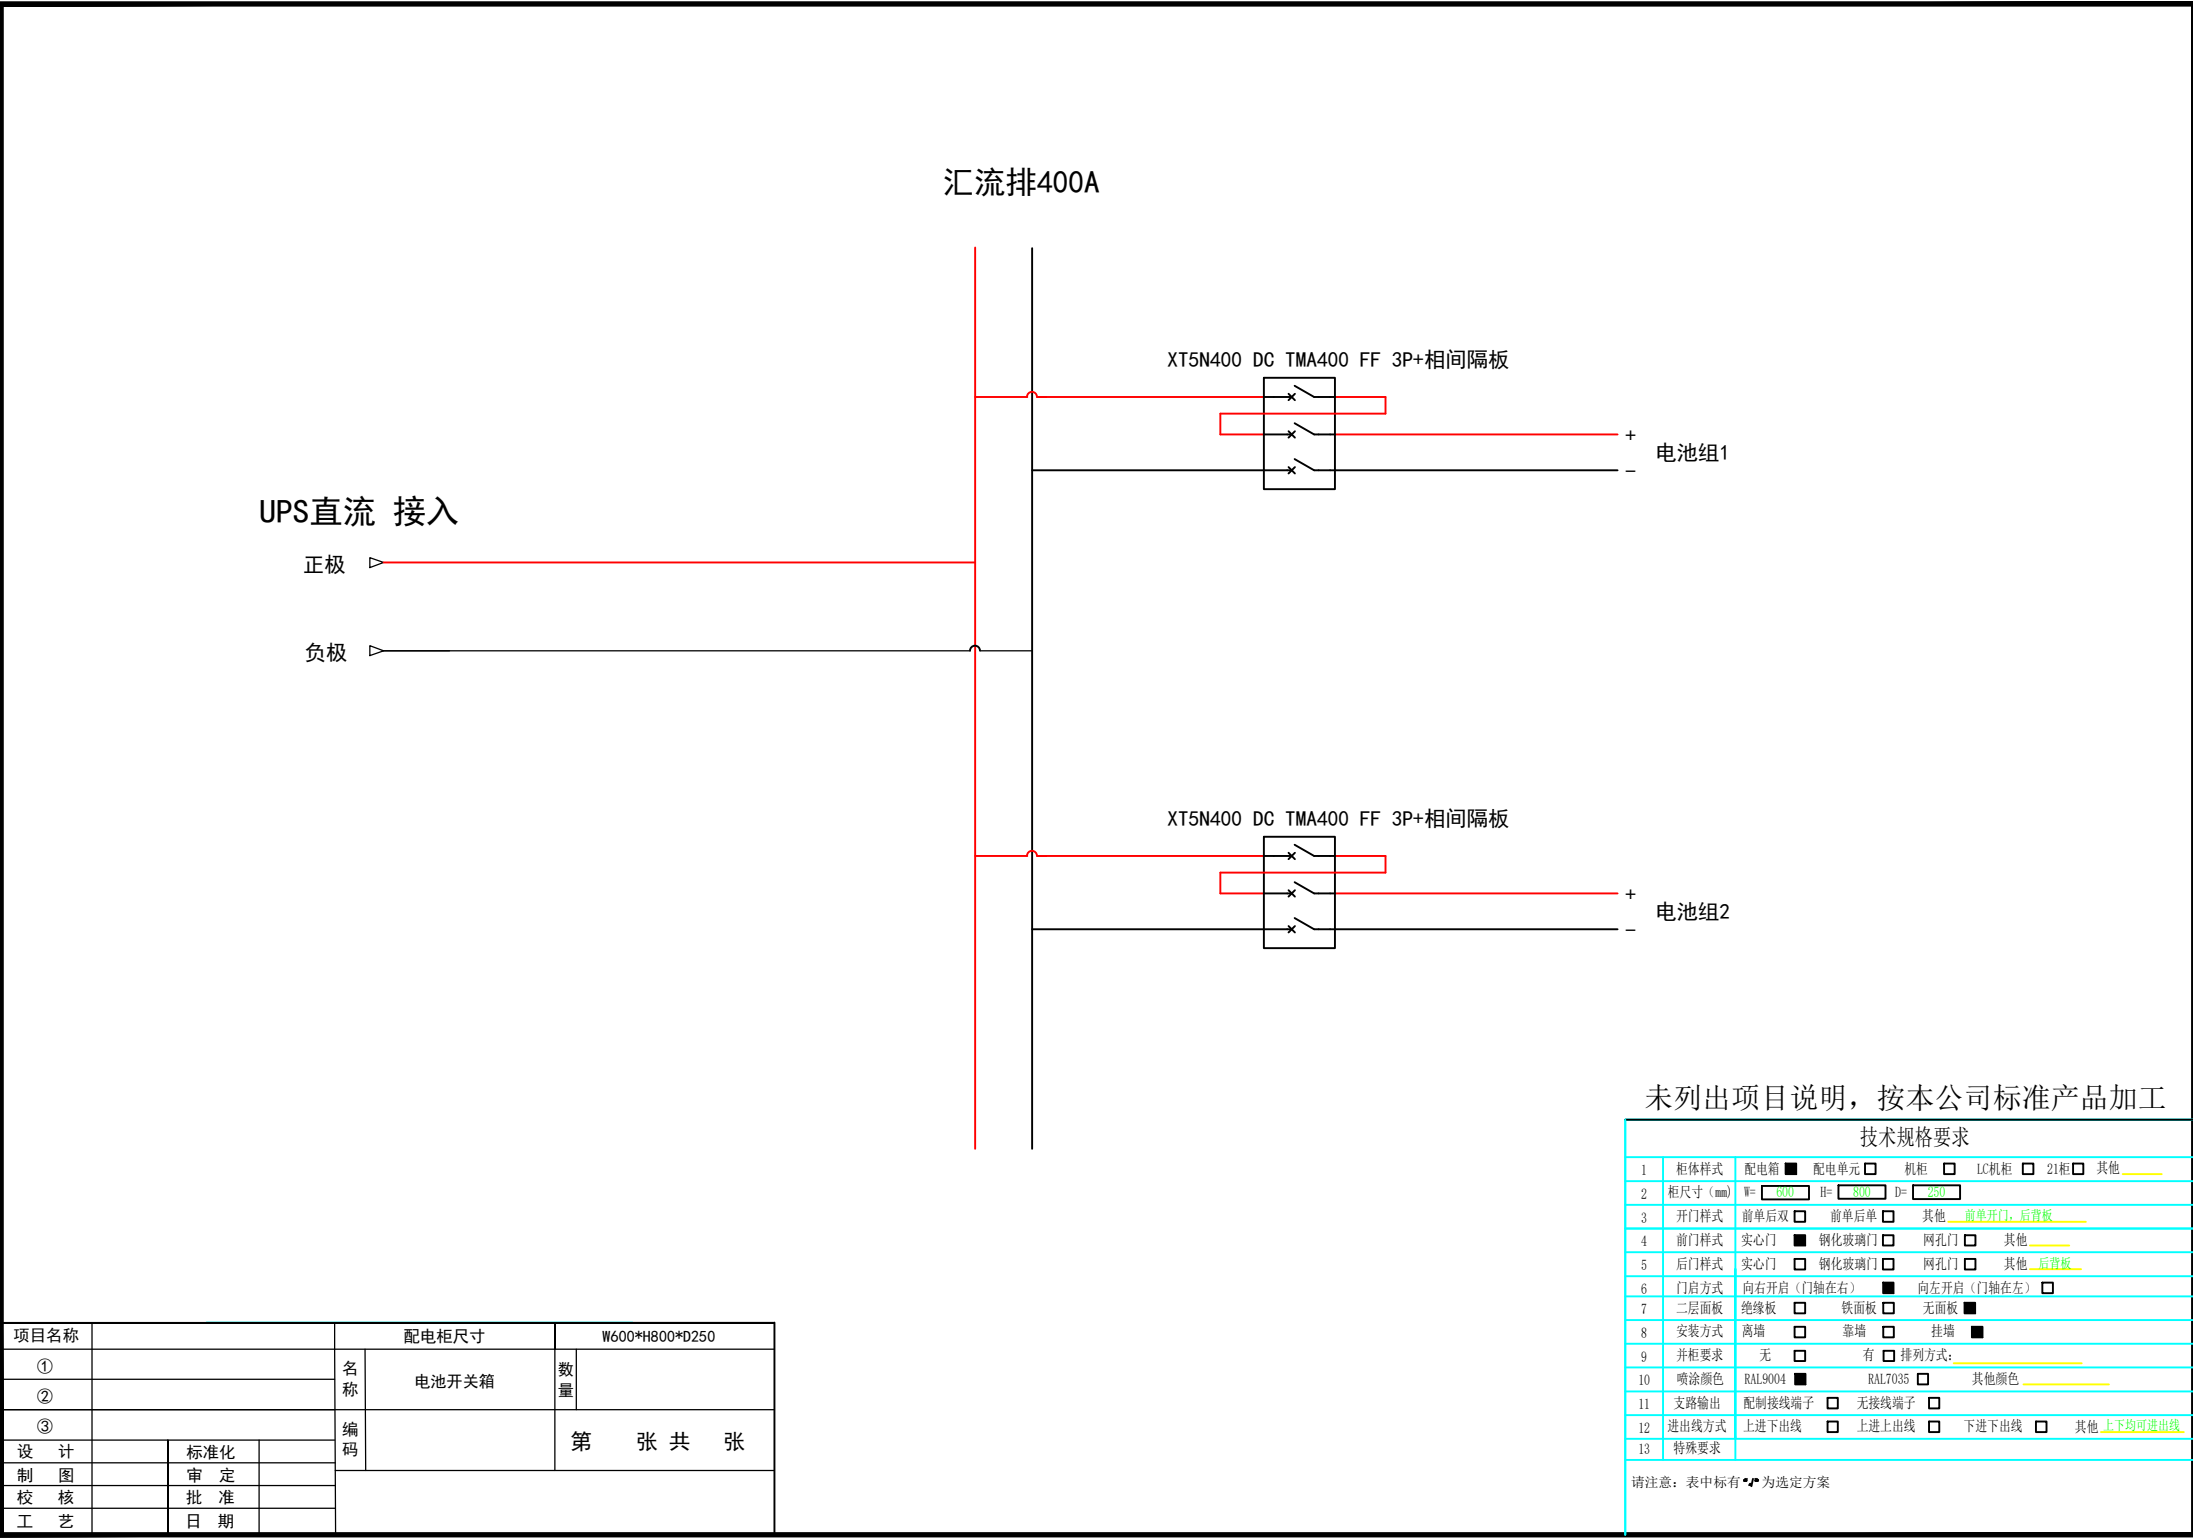

项目名称				配电柜尺寸		W600*H800*D250	
①				名称	电池开关箱	数量	
②							
③				编码	第 张 共 张		
设 计		标 准 化					
制 图		审 定					
校 核		批 准					
工 艺		日 期					

未列出项目说明，按本公司标准产品加工

技术规格要求			
1	柜体样式	配电箱 ☒ 配电单元 ☐ 机柜 ☐ LC机柜 ☐ 21柜 ☐ 其他	
2	柜尺寸 (mm)	W= 600 H= 800 D= 250	
3	开门样式	前单后双 ☐ 前单后单 ☐ 其他 前单开门, 后背板	
4	前门样式	实心门 ☒ 钢化玻璃门 ☐ 网孔门 ☐ 其他	
5	后门样式	实心门 ☐ 钢化玻璃门 ☐ 网孔门 ☐ 其他 后背板	
6	门启方式	向右开启 (门轴在右) ☒ 向左开启 (门轴在左) ☐	
7	二层面板	绝缘板 ☐ 铁面板 ☐ 无面板 ☒	
8	安装方式	离墙 ☐ 靠墙 ☐ 挂墙 ☒	
9	并柜要求	无 ☐ 有 ☐ 排列方式:	
10	喷涂颜色	RAL9004 ☒ RAL7035 ☐ 其他颜色	
11	支路输出	配制接线端子 ☐ 无接线端子 ☐	
12	进出线方式	上进下出线 ☐ 上进上出线 ☐ 下进下出线 ☐ 其他 上下均可进出线	
13	特殊要求		
请注意：表中标有 ☒ 为选定方案			