


⊗ 稳压电源电源指示

⊗ 稳压电源合闸指示

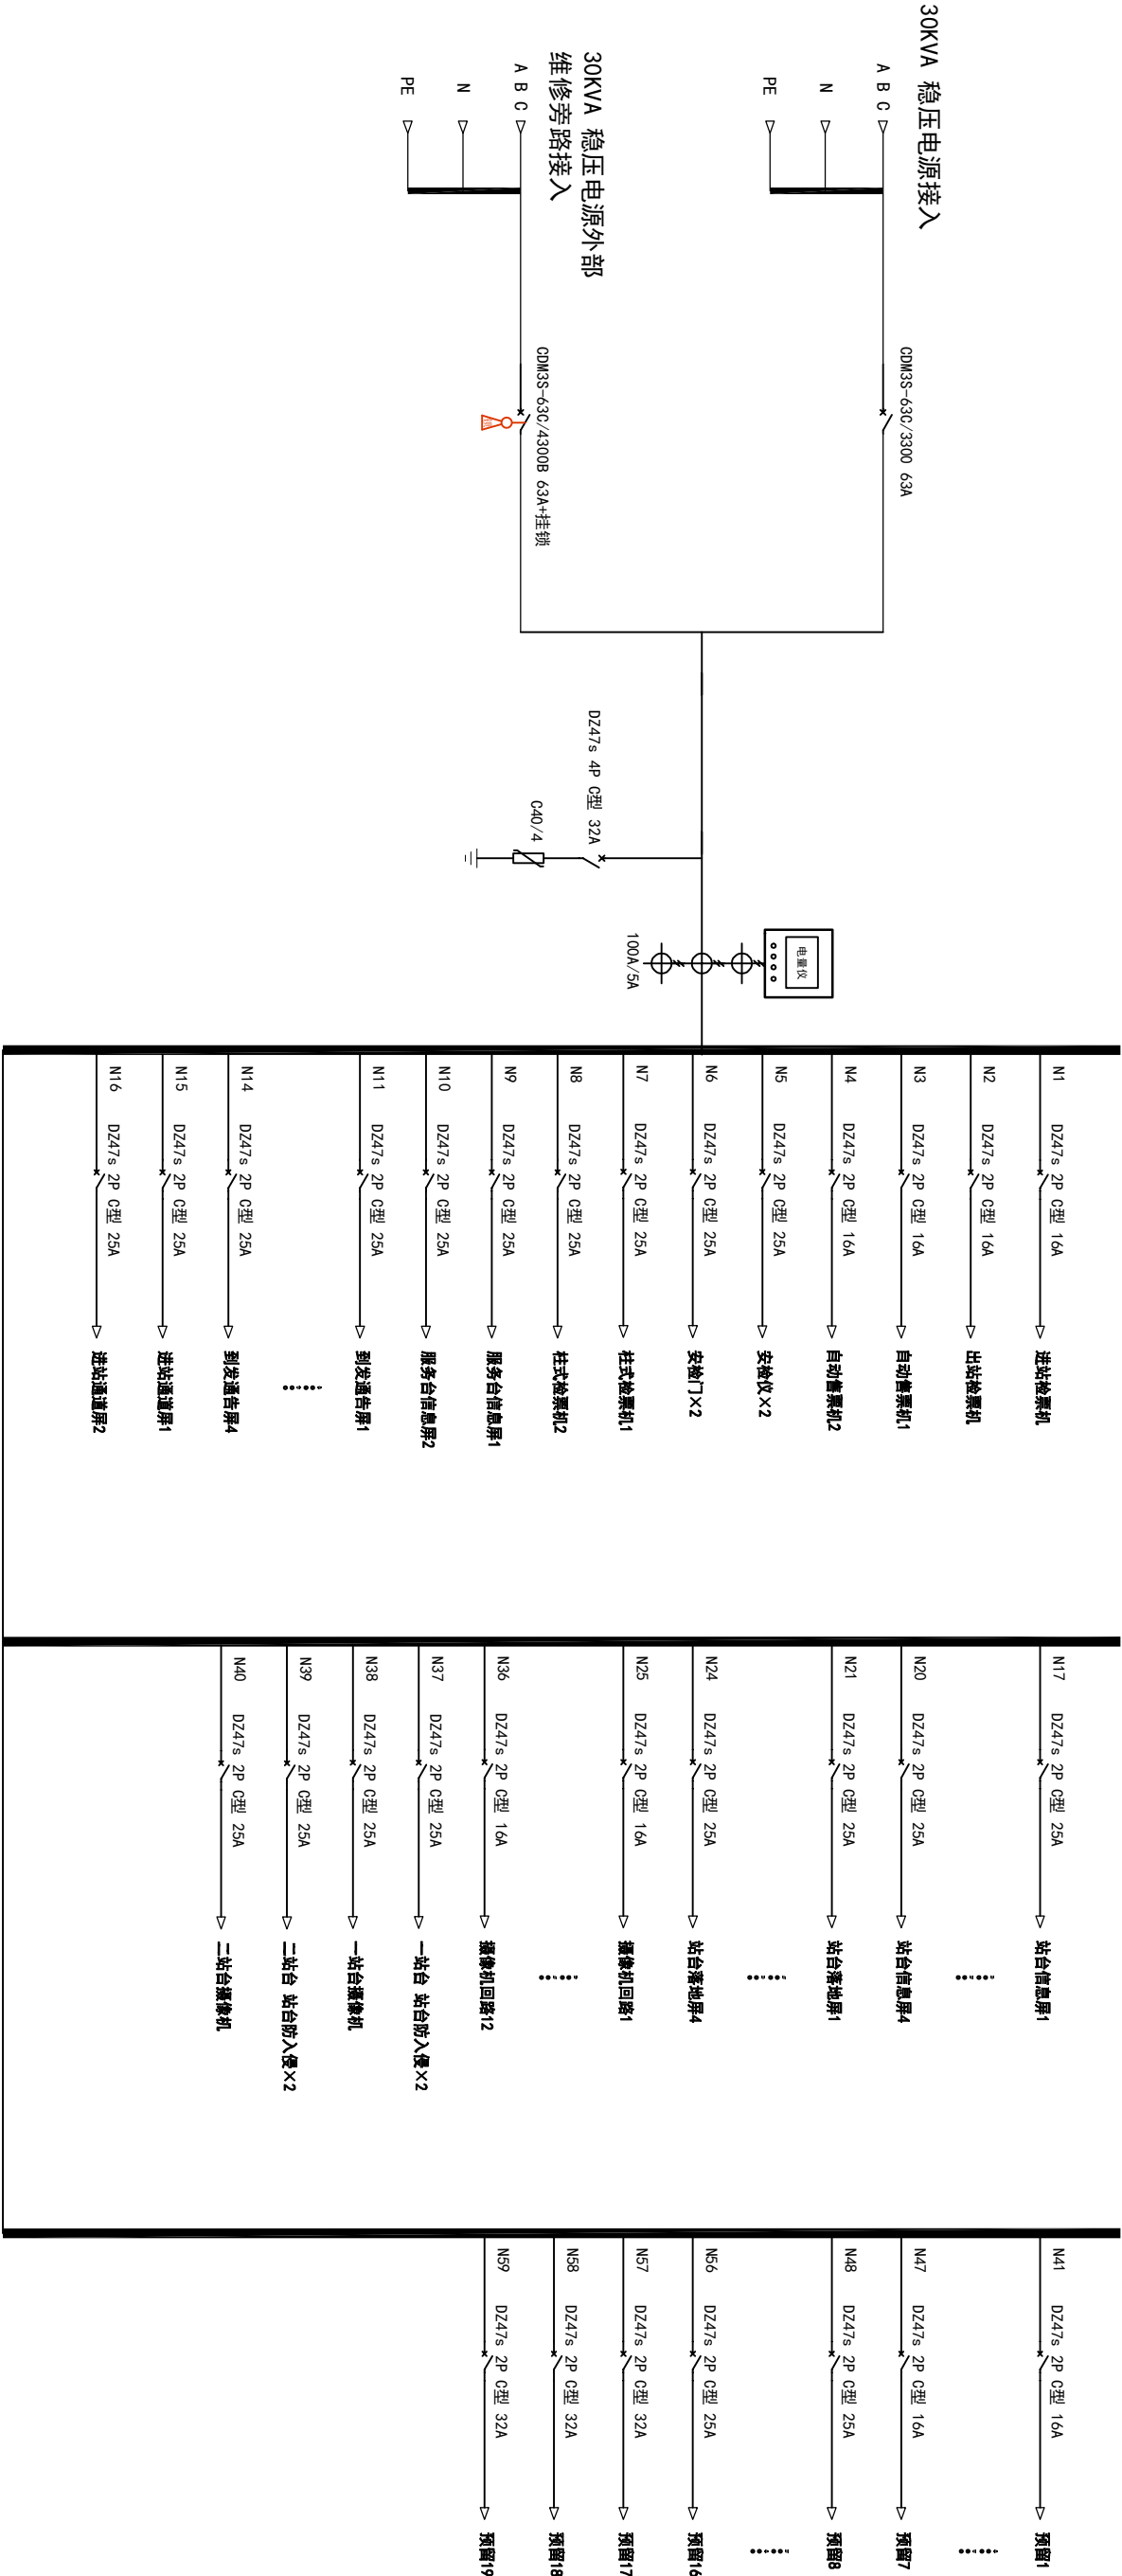

未列出项目说明，按本公司标准产品加工

技术规格要求

1	箱体样式	配电箱 ☐ 配电单元 ☐ 机柜 ☒ 2柜 ☐ 其他 ☐
2	柜尺寸 (mm)	W= 800 H= 2000 D= 1000
3	开门样式	前单后双 ☒ 前单后单 ☐ 其他 ☐
4	前门样式	实心门 ☐ 钢化玻璃门 ☐ 网孔门 ☒ 其他 ☐
5	后门样式	实心门 ☐ 钢化玻璃门 ☐ 网孔门 ☒ 其他 ☐
6	门启方式	向右开启 (门轴在右) ☒ 向左开启 (门轴在左) ☐
7	二层面板	绝缘板 ☐ 铁面板 ☒ 无面板 ☐
8	安装方式	离墙 ☒ 靠墙 ☐ 挂墙 ☐
9	并柜要求	无 ☒ 有 ☐ 排列方式:
10	喷涂颜色	RAL9004 ☐ RAL7035 ☐ 其他颜色 ☒ <u>RAL9011</u>
11	支路输出	配制接线端子 ☐ 无接线端子 ☒
12	进出线方式	上进下出线 ☐ 上进上出线 ☐ 下进下出线 ☐ 其他 ☐ 上下均可进线
13	特殊要求	

请注意：表中标有"√"为选定方案

项目名称		配电柜尺寸	W800*H2000*D1000
①		名称	稳压电源配电柜
②		数量	
③		编码	
设计	标准化	第 张 共 张	
制图	审定		
审核	批准		
工艺	日期		
		1 稳压电源接入	
		2 稳压电源维修旁路接入	

外接铜排部分示意

N

PE

N

PE