

借(通)用件登记

描 图


描 校

旧底图总号

底图总号

签 字

日 期

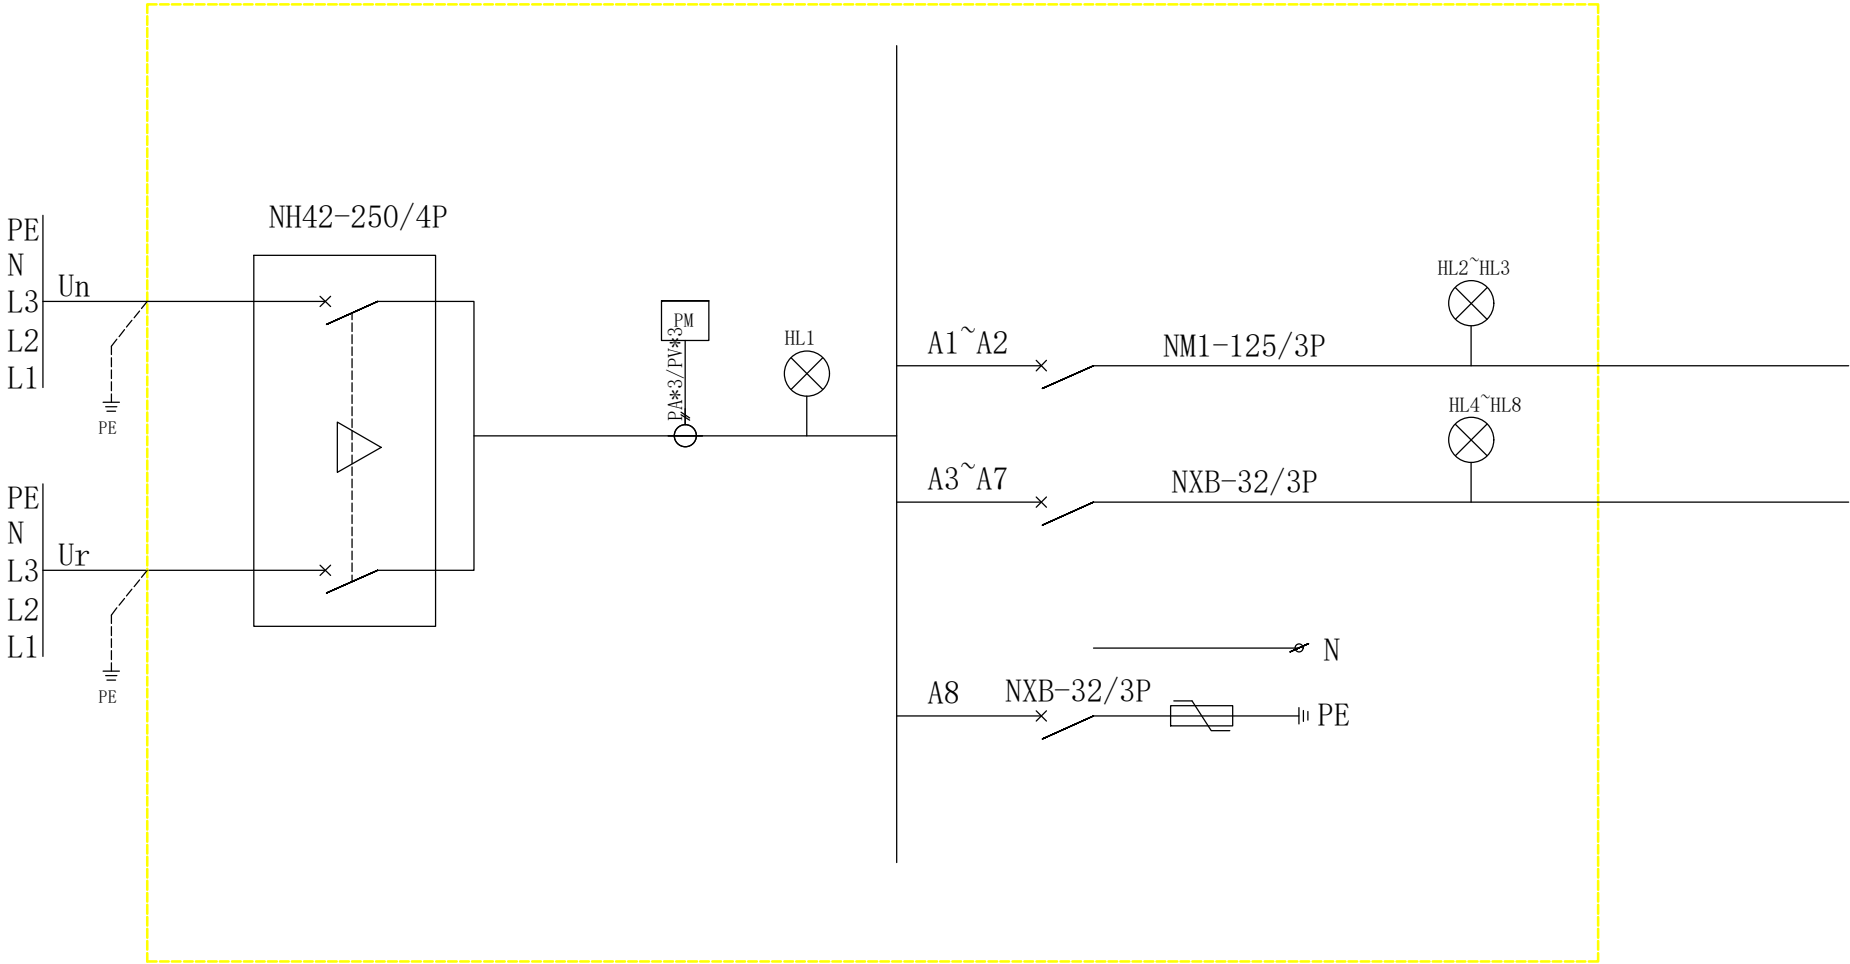

	10					序 号	代 号	名 称	数 量	材 料	备 注
	9										
	8										
	7										
	6					标 记	处 数	更 改 文 件 号	签 字	日 期	
	5	地 零 排	3*200	2		设 计		标 准 化			
	4	浪 涌 保 护 器	4P/40KA	1				批 准			
	3	断 路 器	NXB-32/3P	4							
	2	断 路 器	NM1-125/3P	2		审 核					
	1	双 电 源 开 关	NH42-250/4P	1		工 艺		日 期			
	序 号	名 称	型 号 规 格	数 量	备 注						