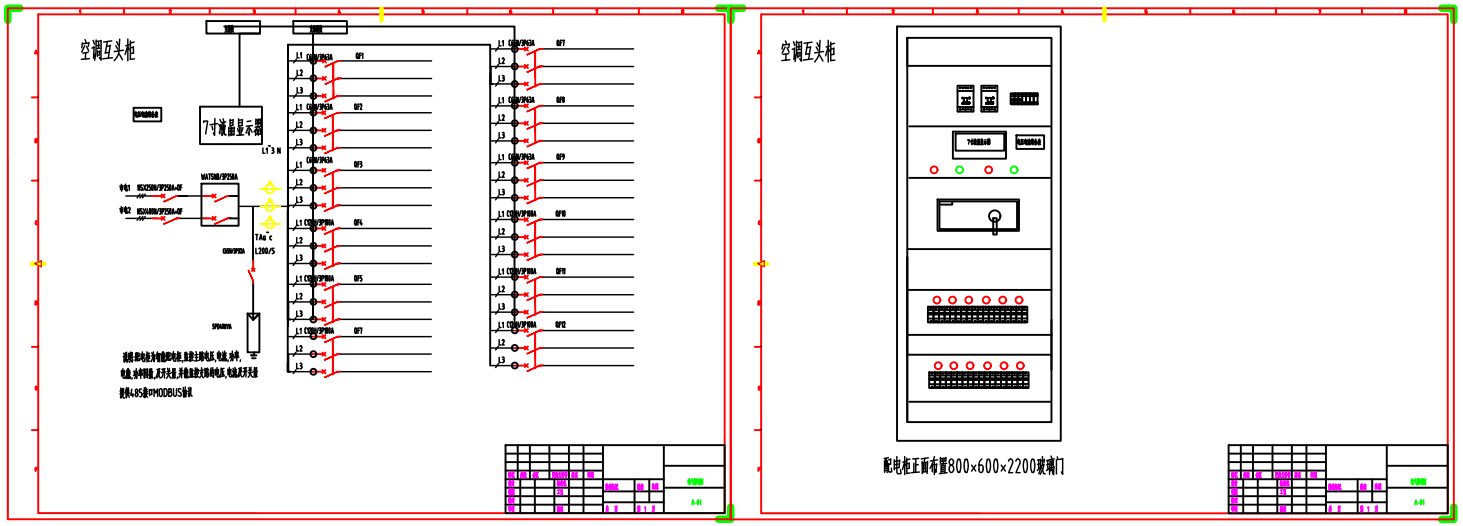
空调互头柜
7寸液晶显示器
空调互头柜
配电柜正面布置800×600×2200玻璃门