


 回路合闸指示

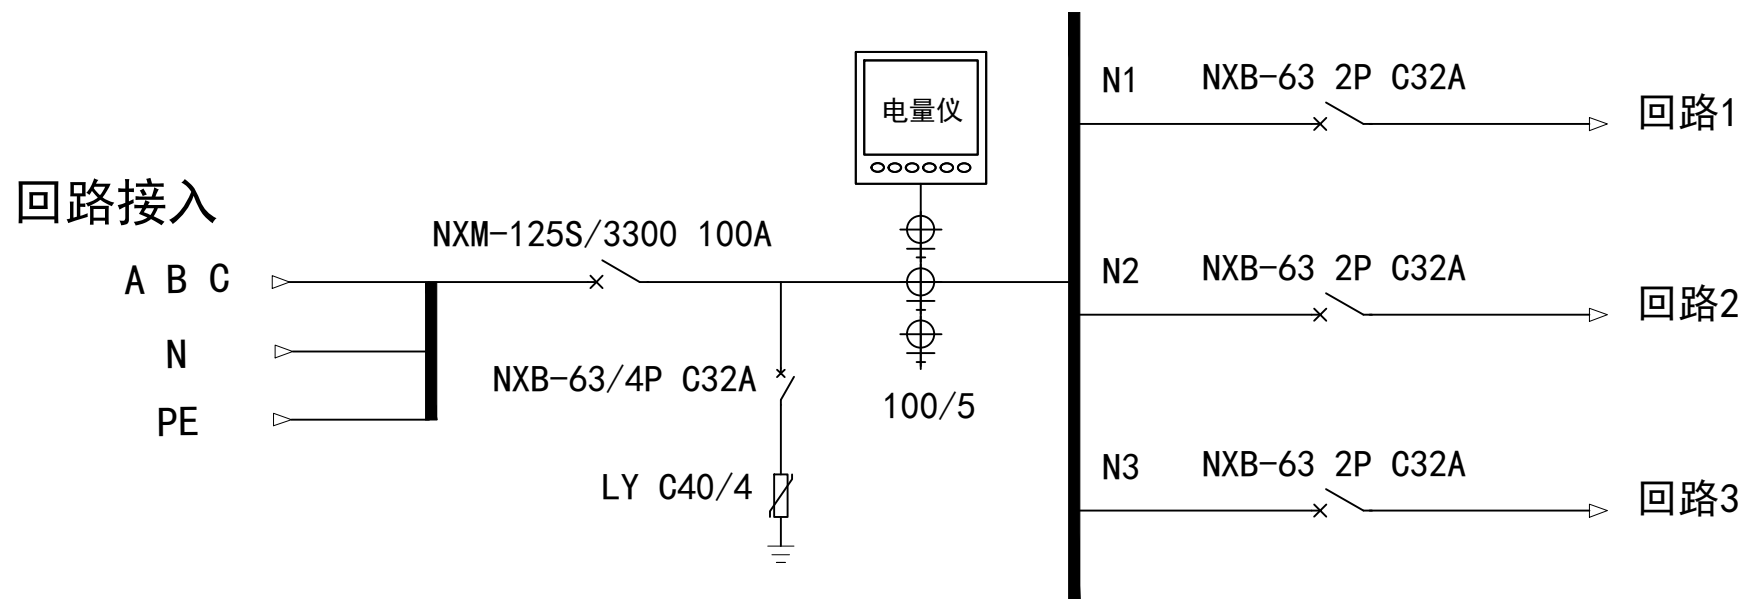

项目名称				配电柜尺寸		W600*H2000*D800	
①				名称	配电柜 一次系统图	数量	
②							
③							
设计		标准化		编码	第 张 共 张		
制图		审定					
校核		批准					
工艺		日期					
				 石家庄流畅电子科技有限公司			