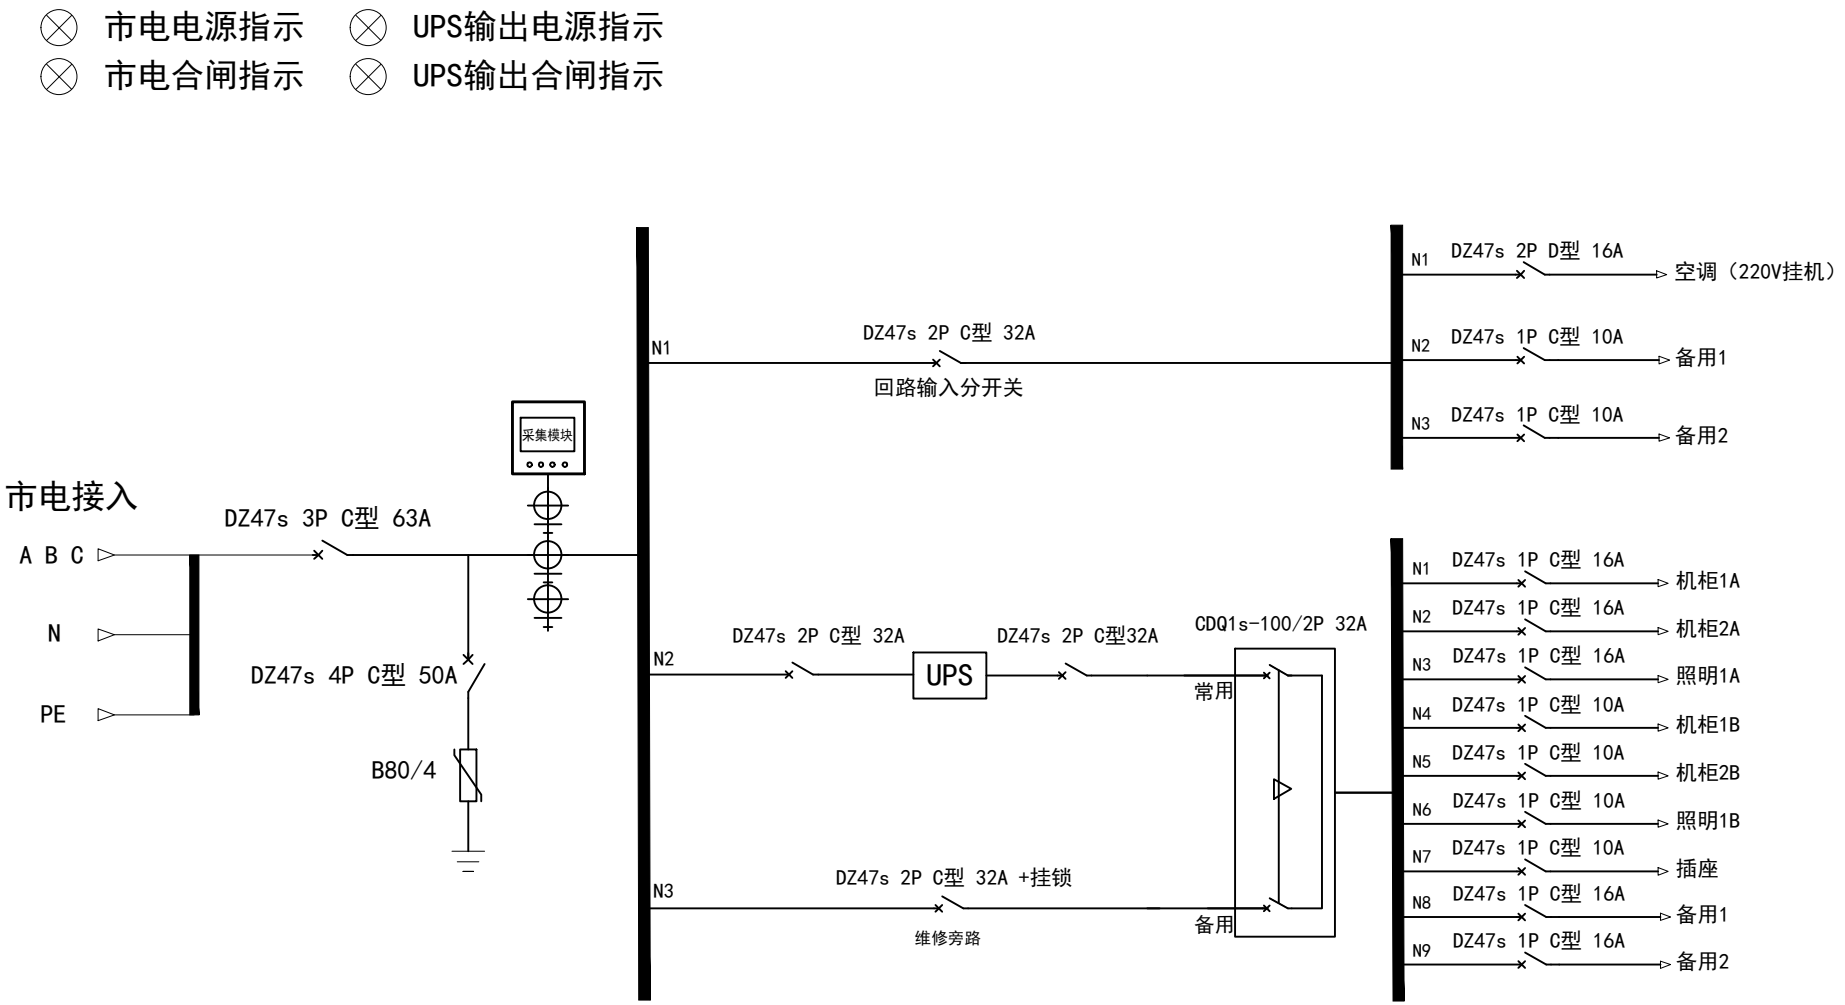


| 外接铜排部分示意 | | |
|---|---|---|
| 1 | 市电接入 | N<br>PE |
| 2 | UPS输出接入 | N<br>PE |

| | | | | | |
|---|---|---|---|---|---|
| 项目名称 | | | | 配电柜尺寸 | W600*H800*D250 |
| ① | | | | 名称 配电箱 一次系统图 | 数量 |
| ② | | | | | |
| ③ | | | | 编码 | 第 张 共 张 |
| 设 计 | | 标准化 | | | |
| 制 图 | | 审 定 | | | |
| 校 核 | | 批 准 | | | |
| 工 艺 | | 日 期 | | | |

石家庄流畅电子科技有限公司