


- ⊗ 电源指示
⊗ 合闸指示

回路 接入

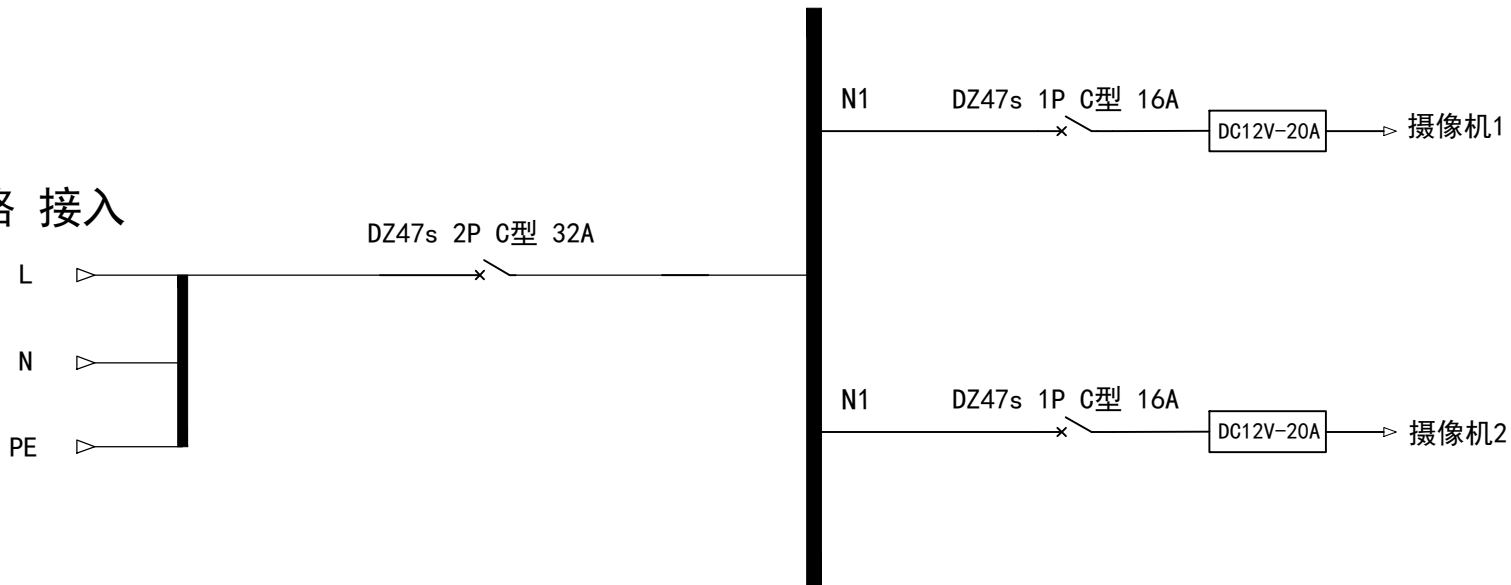

外接铜排部分示意

1	回路 接入		N
			PE

项目名称			配电柜尺寸		W400*H400*D200	
①			名称	安防电源箱 一次系统图	数量	
②						
③						
设计		标准化	编码	第 张 共 张		
制图		审 定				
校 核		批 准				
工 艺		日 期				
			 石家庄流畅电子科技有限公司			